


SO 101 - Nová cesta

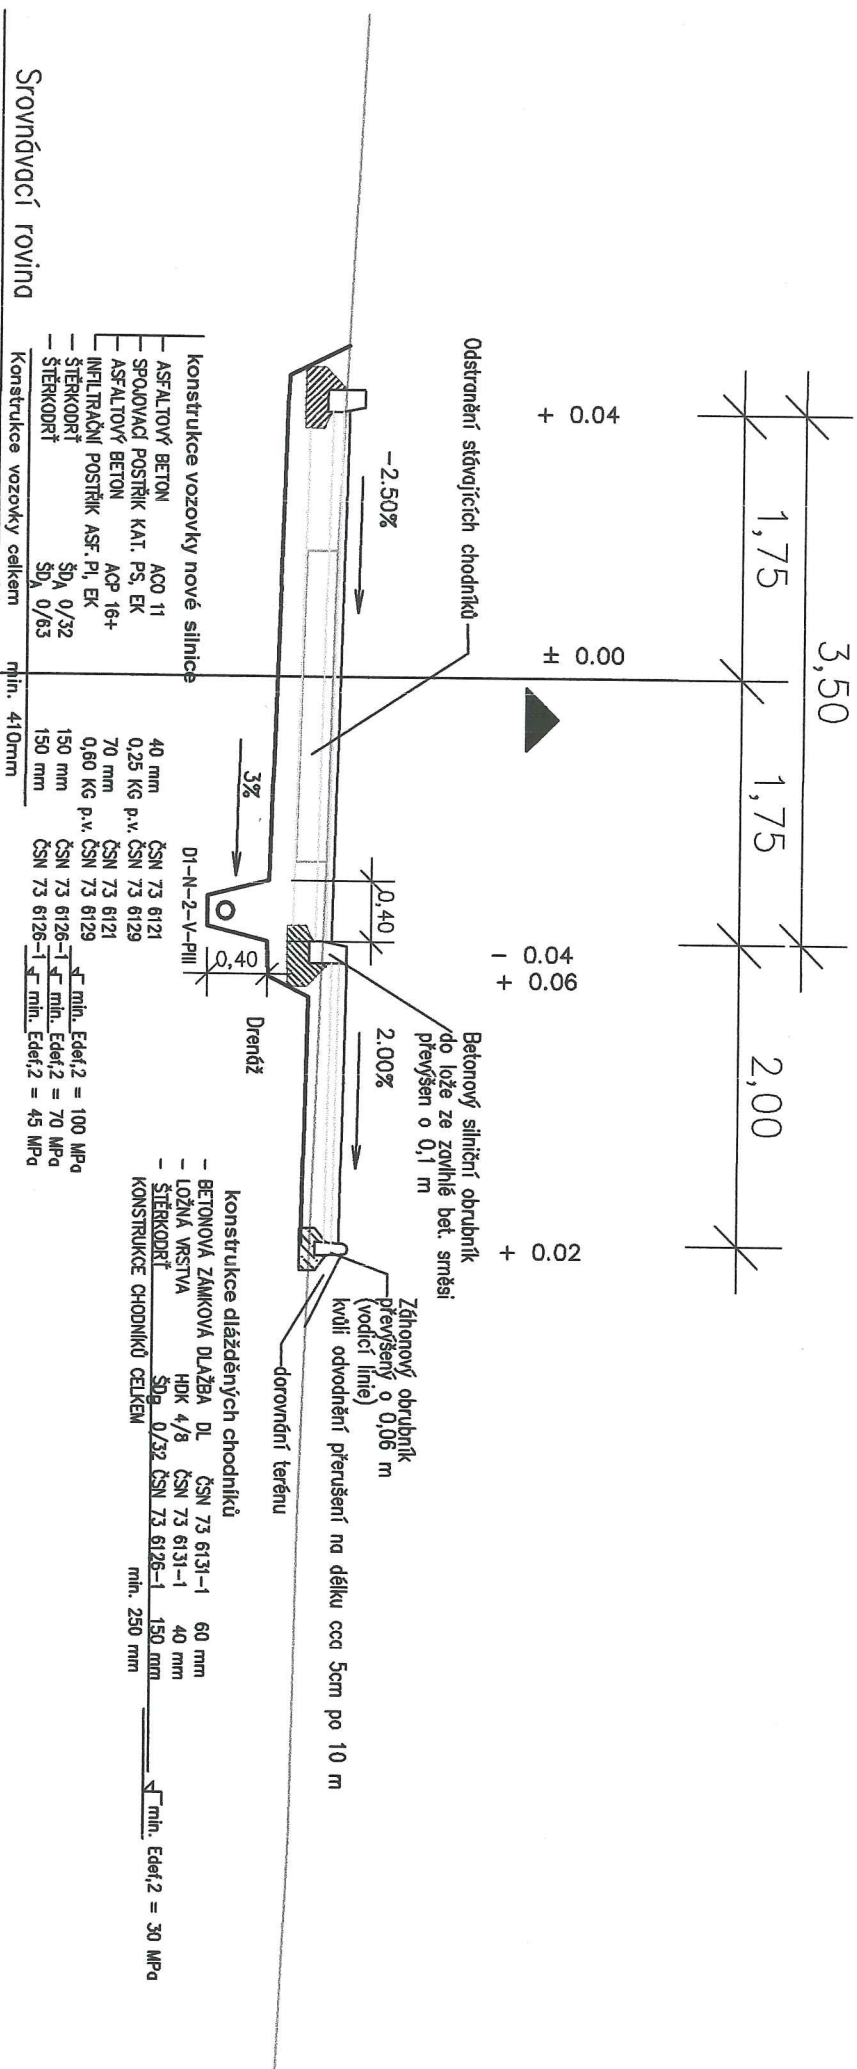

SO 101

INVESTOR		Město Dobříš		PROJEKTANT	
MÍSTO STAVBY		k. ú. Dobříš		Ing. Jan Dudík	
NÁZEV STAVBY				A4	
ÚPRAVA KOMUNIKACÍ NA SÍDLIŠTI VĚTRNÍK		FORMÁT		A4	
		DATUM		ČERVEN 2014	
		STUPEŇ PD		DSP	
		MĚŘÍTKO		1:50	
VÝKRES		VOZROVÝ PŘÍČNÝ ŘEZ - NOVÁ KOMUNIKACE		ČÍS. VÝKRESU	
				C 4.2	

