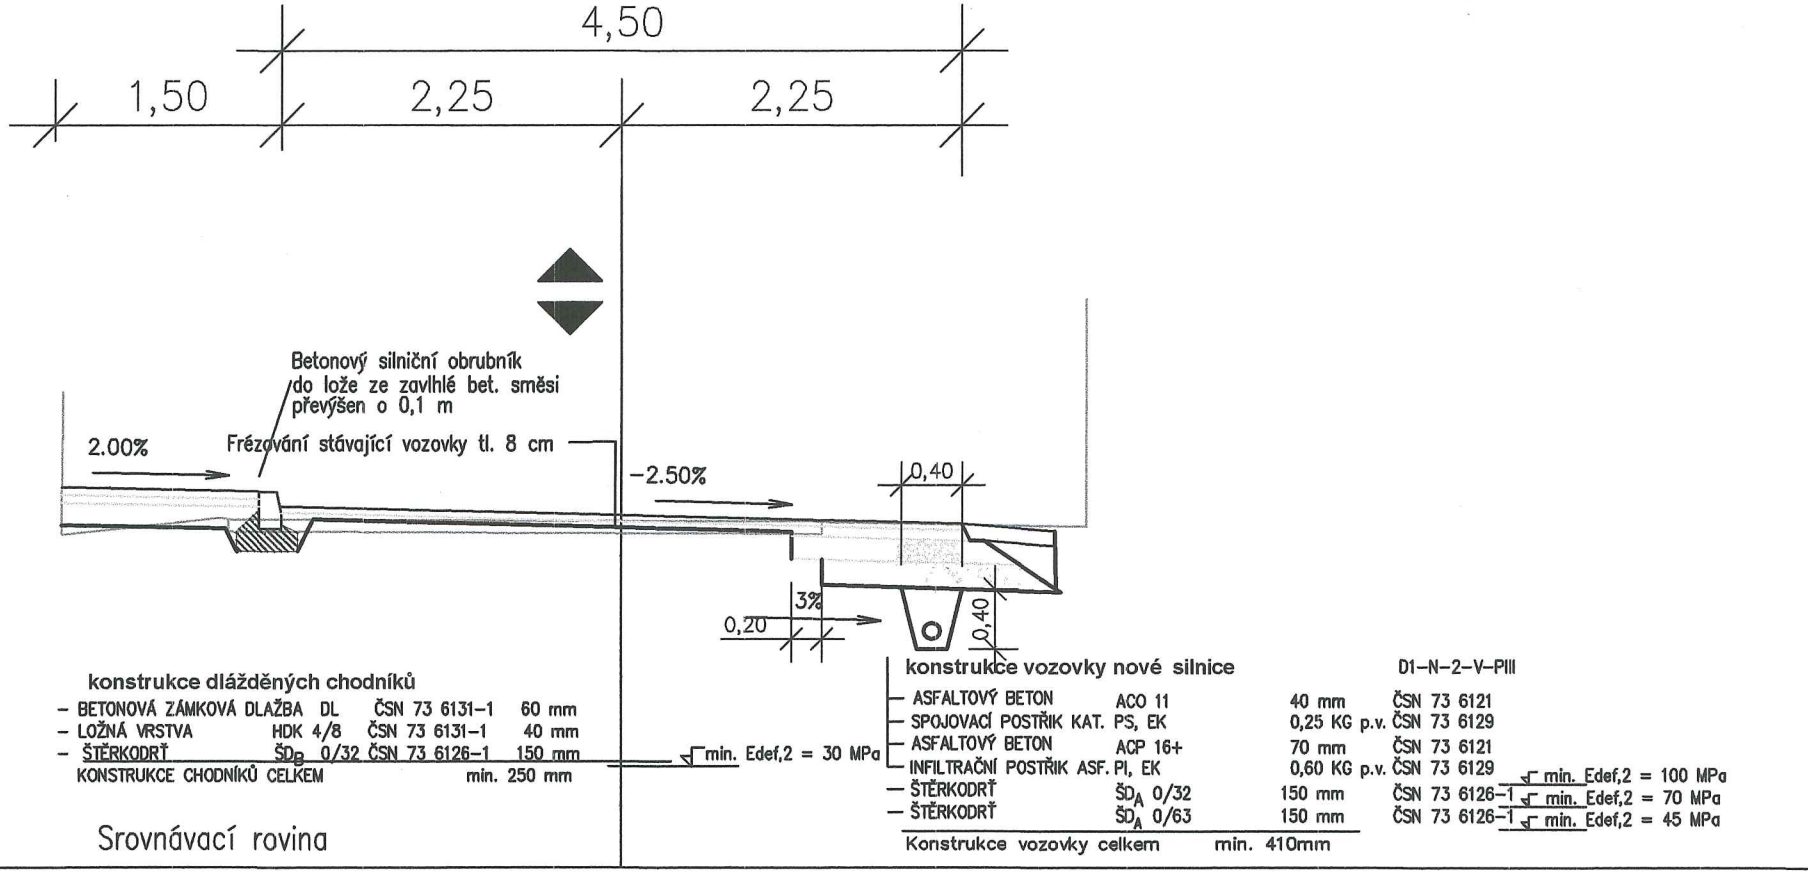

Konstrukce frézované vozovky viz výkres 4.4

Ing. JAN DUDÍK autorizovaný inženýr pro dopravní stavby ČKAIT 0101964

SO 103

INVESTOR	Město Dobříš	PROJEKTANT	
MÍSTO STAVBY	k. ú. Dobříš	Ing. Jan Dudík	
NÁZEV STAVBY	ÚPRAVA KOMUNIKACÍ NA SÍDLIŠTI VĚTRNÍK	FORMÁT	A4
		DATUM	ČERVEN 2014
		STUPEŇ PD	DSP
		MĚŘÍTKO	1:50
VÝKRES	VOZROVÝ PŘÍČNÝ ŘEZ - NAD PAPEŽEM	ČÍS. KOPIE	ČÍS. VÝKRESU C 4.5