


Oprava vozovky s parkovištěm

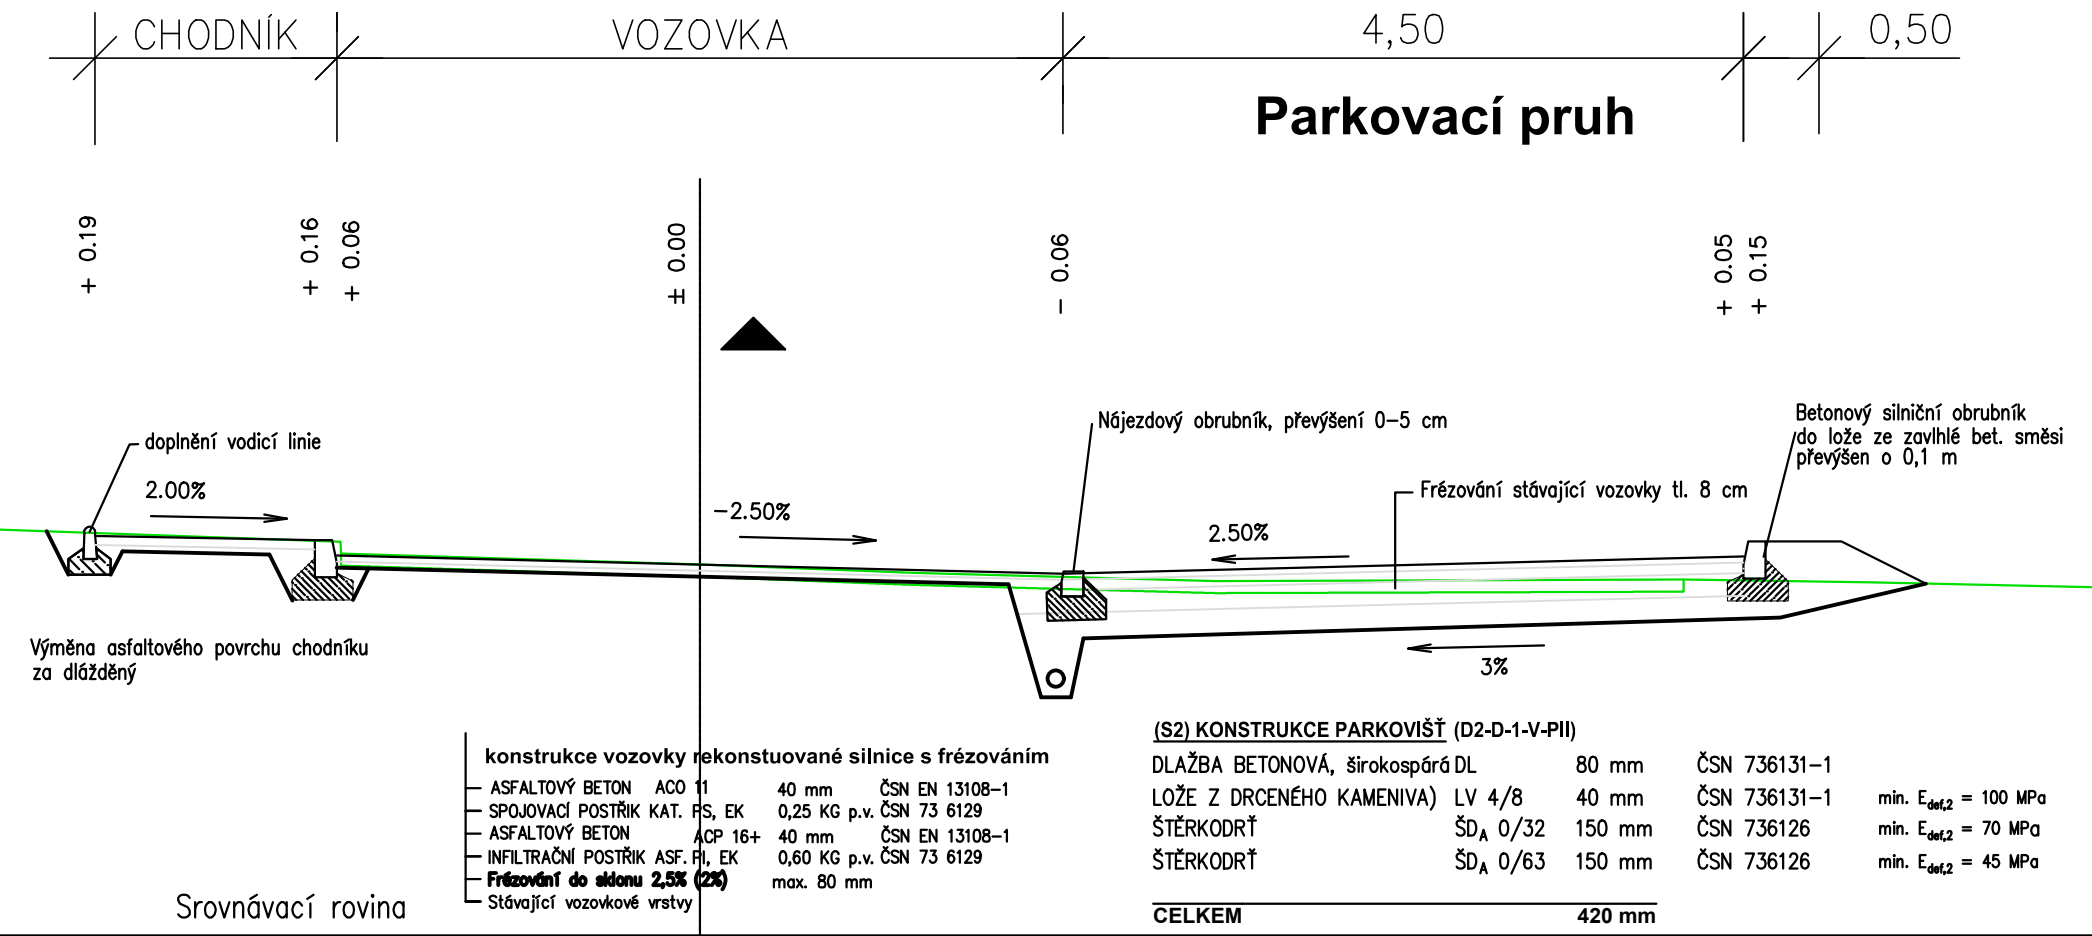

Konstrukce nové vozovky a chodníků viz výkres 4.2

DOPLNĚNÍ PŘED REALIZACÍ

INVESTOR	Město Dobříš	PROJEKTANT	
MÍSTO STAVBY	k. ú. Dobříš	Ing. Jan Dudík	
NÁZEV STAVBY		FORMÁT	A4
ÚPRAVA KOMUNIKACÍ NA SÍDLIŠTI VĚTRNÍK		DATUM	ČERVEN 2014
		STUPEŇ PD	DSP
		MĚŘÍTKO	1:50
VÝKRES	VZOROVÝ PŘÍČNÝ ŘEZ - OPRAVA VOZOVKY		ČÍS. KOPIE
			ČÍS. VÝKRESU C 4.1