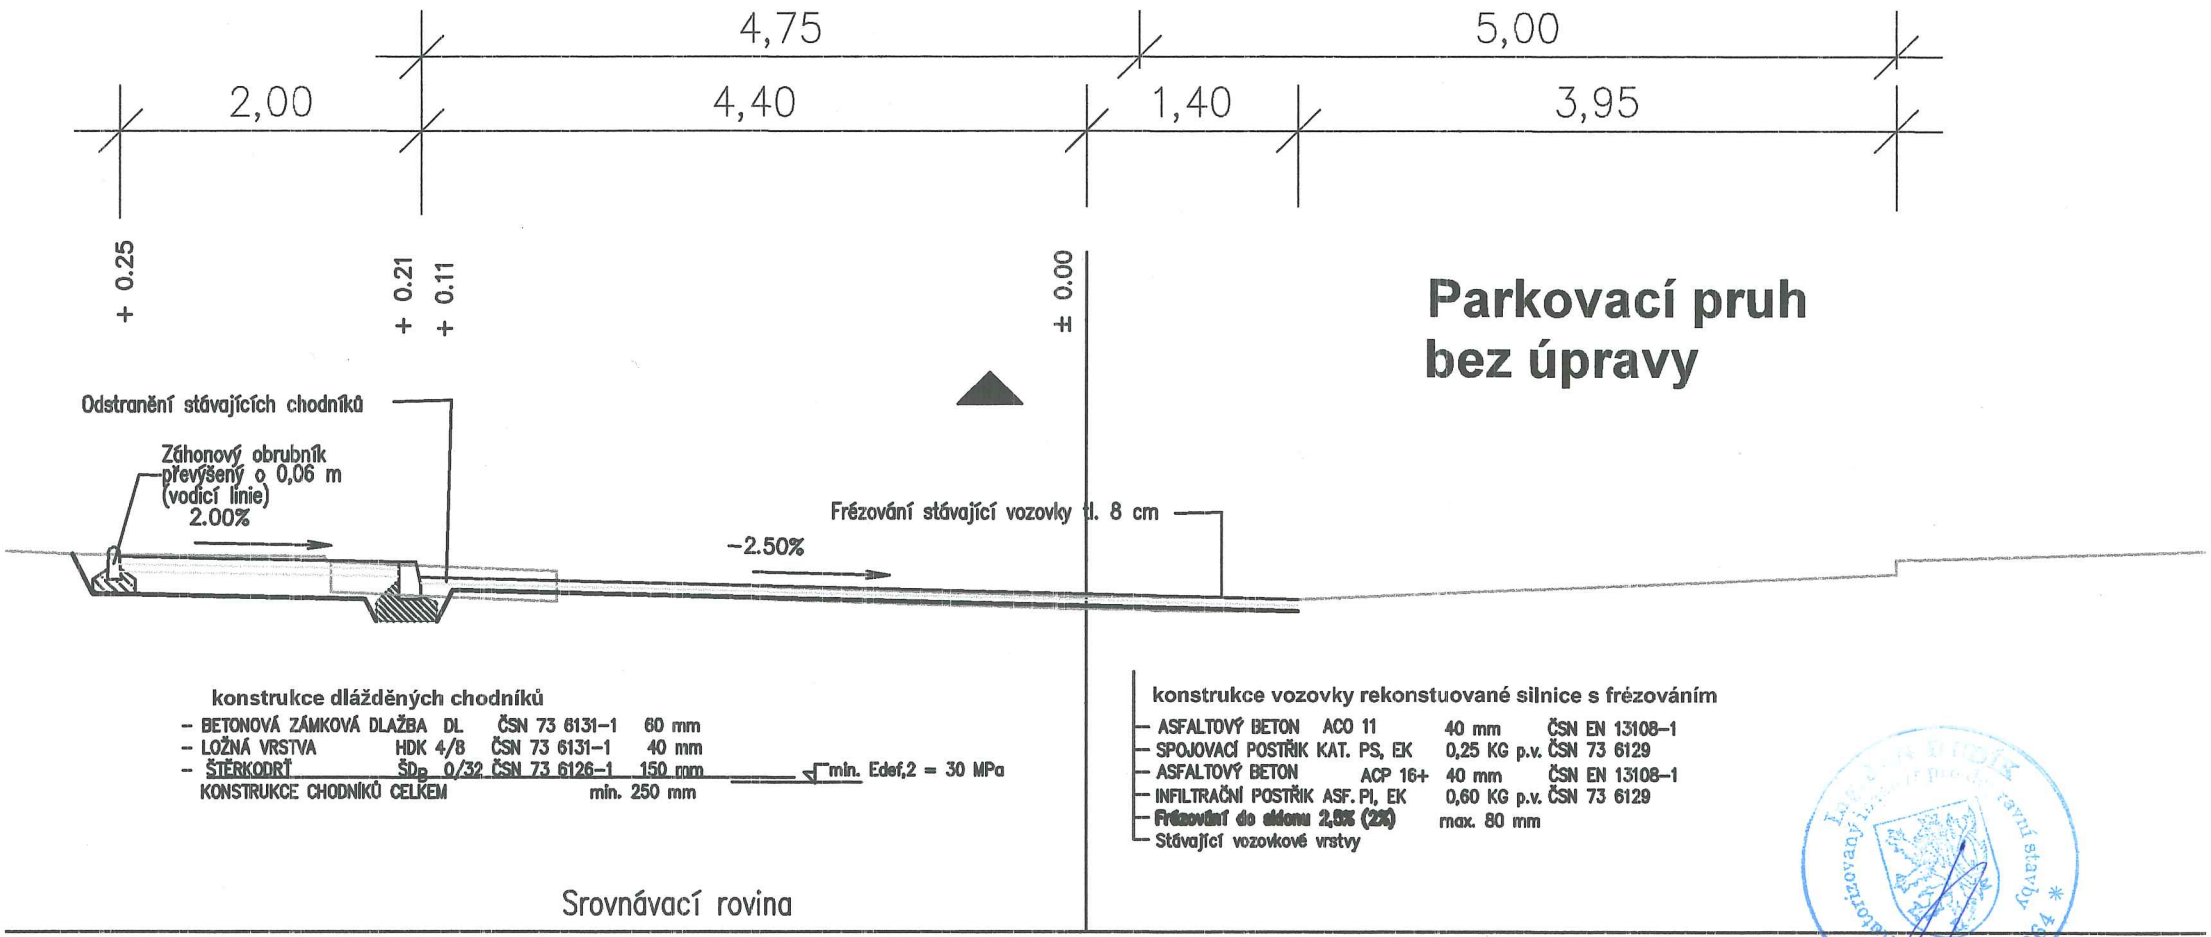

SO 102

INVESTOR	Město Dobříš	PROJEKTANT	
MÍSTO STAVBY	k. ú. Dobříš	Ing. Jan Dudík	
NÁZEV STAVBY	ÚPRAVA KOMUNIKACÍ NA SÍDLIŠTI VĚTRNÍK	FORMÁT	A4
		DATUM	ČERVEN 2014
		STUPEŇ PD	DSP
		MĚŘÍTKO	1:50
VÝKRES	VOZROVÝ PŘÍČNÝ ŘEZ - OPRAVA	ČÍS. KOPIE	ČÍS. VÝKRESU C 4.3