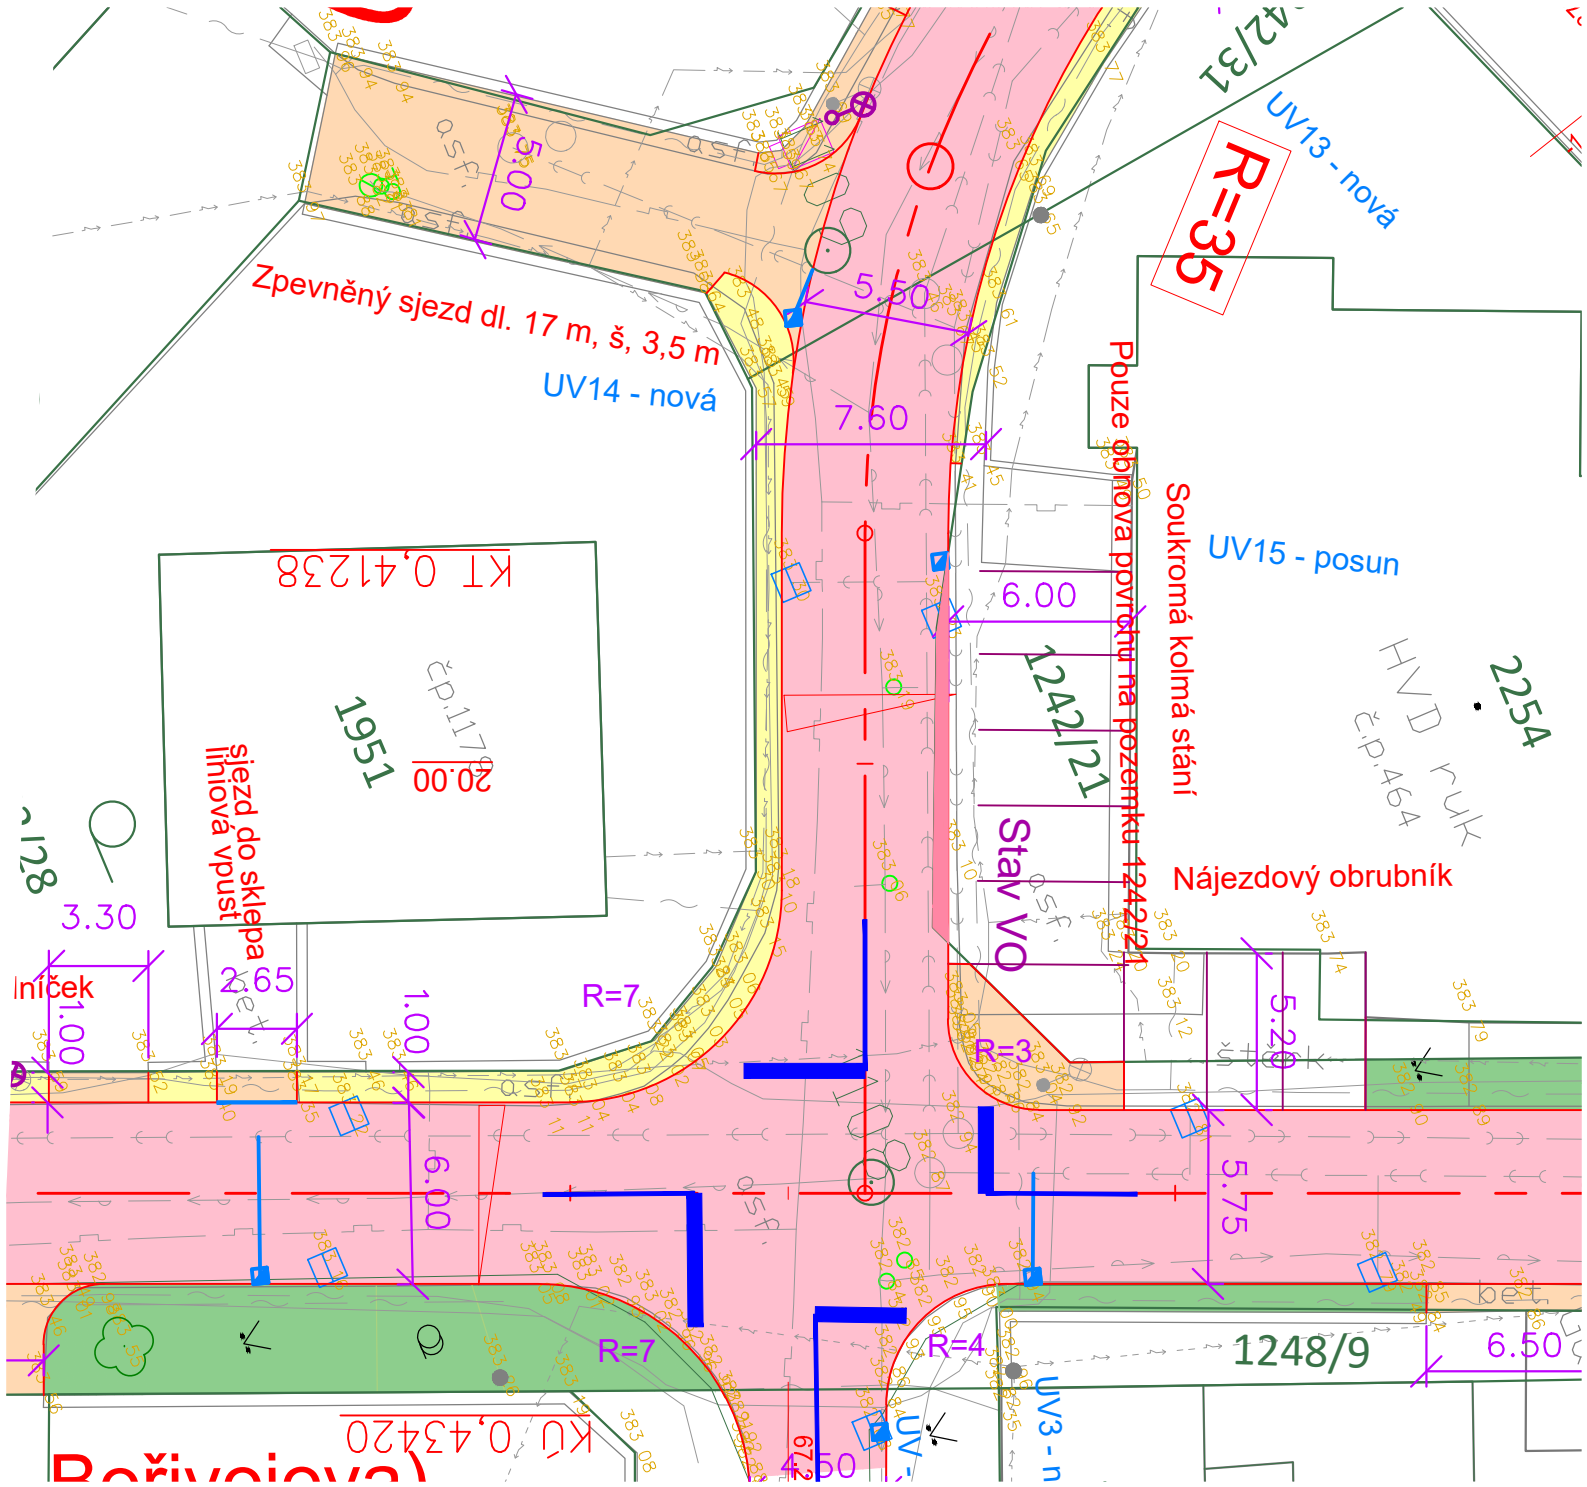

PLOCHY

- Asfaltová vozovka
- Asfaltová vozovka - pouze oprava na pozemku 1242/21
- Dlážděné nepojížděné plochy
- Zelené plochy
- vjezdy
- Hmatové prvky - dlažba červená, s výstupky

INŽENÝRSKÉ SÍTĚ

- Kabely VO
- Sdělovací kabely
- Plynovod
- Vodovod
- Kanalizace
- Kabel NN

Značky

- Vpust

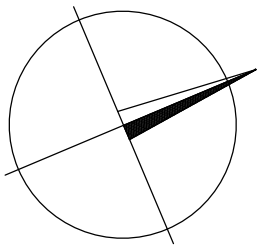

INVESTOR	Město Dobříš
MÍSTO STAVBY	k. ú. Dobříš
NÁZEV STAVBY	Rekonstrukce Okružní ulice
VÝKRES	SITUACE - DETAIL U POZEMKU 1242/21

Projekce dopravních staveb
Ing. Jan Dudík, Vidov 115

FORMÁT	A4
DATUM	ČERVEN 2020
STUPEŇ PD	DSP/ZDS
MĚŘÍTKO	1:250
ČÍS. KOPIE	
ČÍS. VÝKRESU	D2.1