

Okružní




SROVNÁVACÍ ROVINA:

STANIČENÍ:



VZDÁLENOST PŘ. ŘEZŮ:

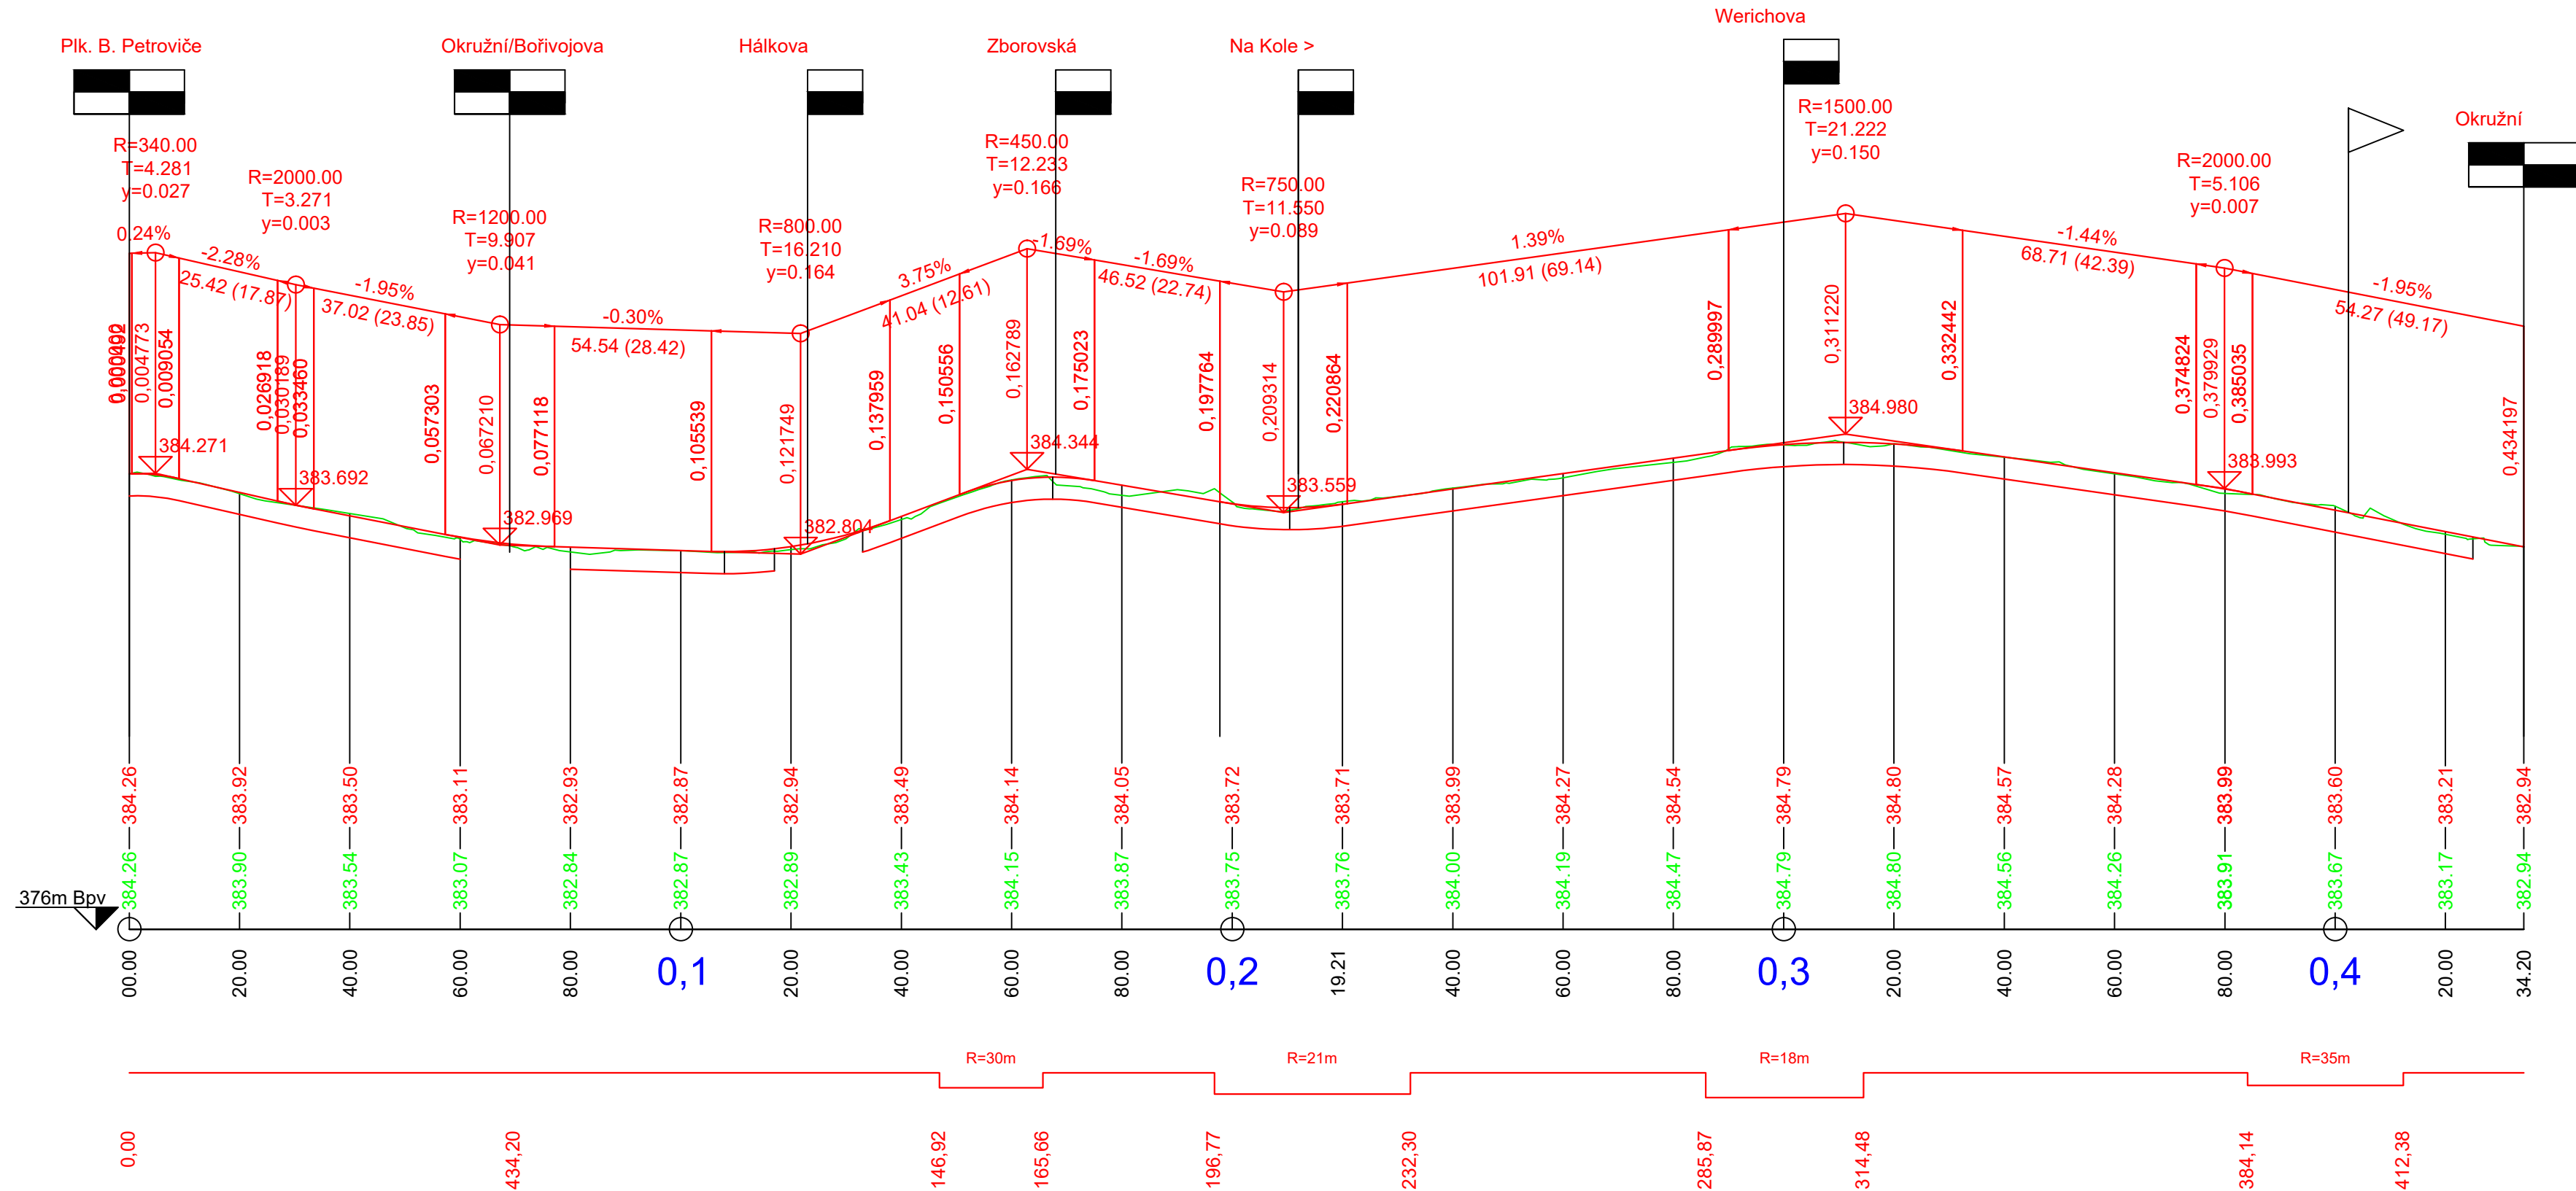

INVESTOR	Město Dobříš	Projekt dopravních staveb	
MÍSTO STAVBY	k. ú. Dobříš	Ing. Jan Dudík, Vídov 115	
NÁZEV STAVBY Rekonstrukce Okružní ulice		FORMÁT	10x44
		DATUM	ČERVEN 2020
		STUPĚN PD	DSP/ZDS
		MĚŘÍTKO	1:1000/1:100
		VÝKRES	PODÉLNÝ PROFIL