


PŮDORYS

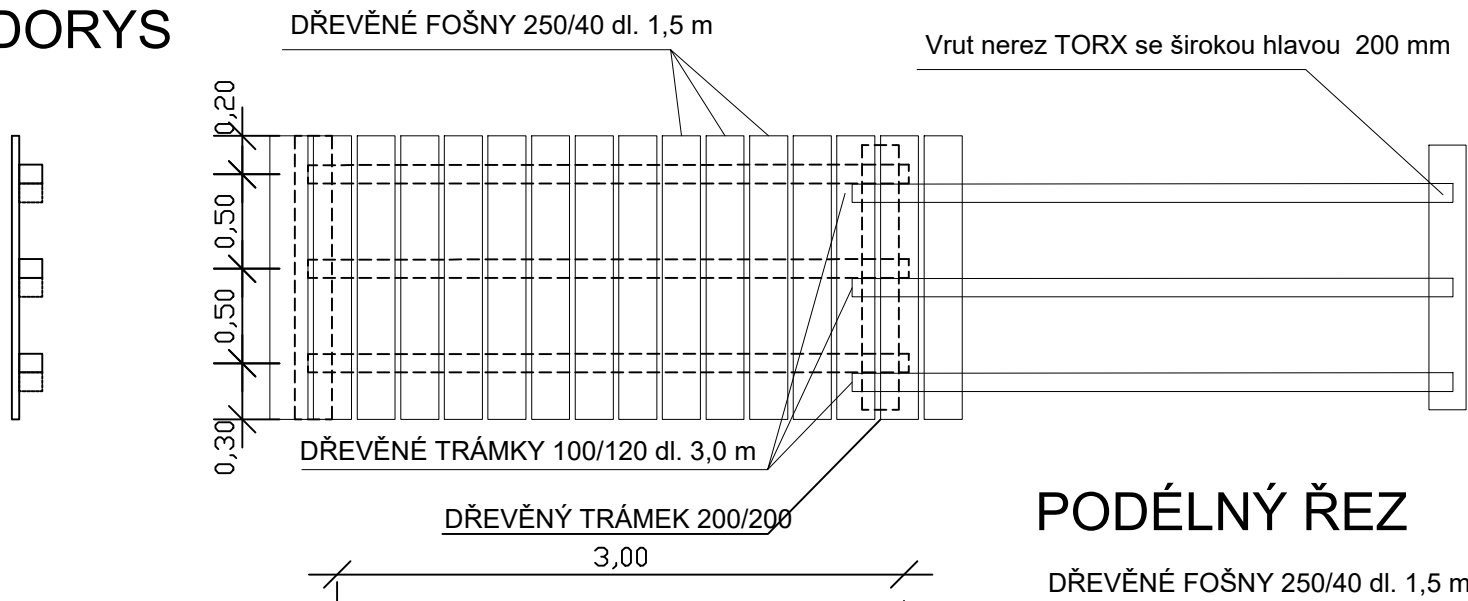


Příčné trámký budou dubové
Podélné trámký a fošny modřínové

Podélné trámký budou navzájem spojeny kramlemi


Pod příčnými trámký bude odstraněn drn, v případě mokrého podloží bude podsypán makadamem

Použité řezivo bude hloubkově impregnováno proti hnilobě a dřevokazným houbám a hmyzu.


PODÉLNÝ ŘEZ

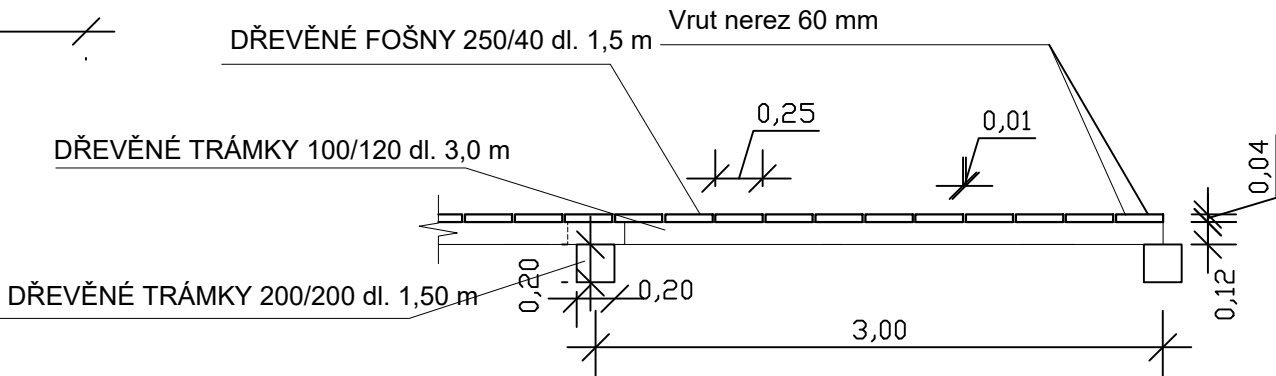

PŘÍČNÝ ŘEZ

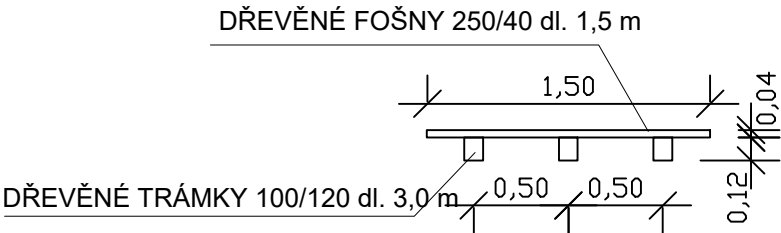

PŘÍČNÝ ŘEZ NAD PODPOROU

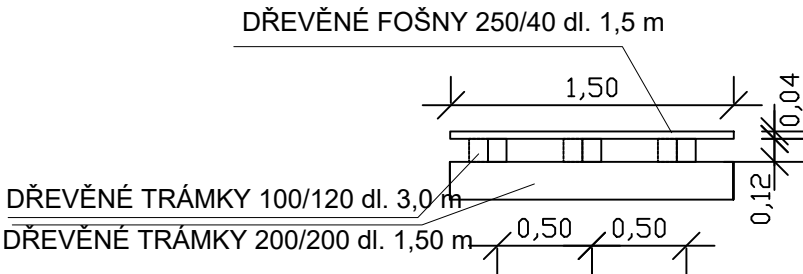

INVESTOR	Město Dobříš	Projekce dopravních staveb Ing. Jan Dudík, Vidov 115	
MÍSTO STAVBY	k. ú. Dobříš	FORMÁT	A4
NÁZEV STAVBY	Přírodní stezka v údolí Trnovského potoka	DATUM	ŘÍJEN 2021
		STUPEŇ PD	DŮR
		MĚŘÍTKO	1:100
VÝKRES	POVALOVÝ CHODNÍK	ČÍS. KOPIE	ČÍS. VÝKRESU D3