


DOBŘÍŠ, ULICE MLÁDEŽE - ROZŠÍŘENÍ VOZOVKY A STAVEBNÍ ÚPRAVY
M 1:10 000

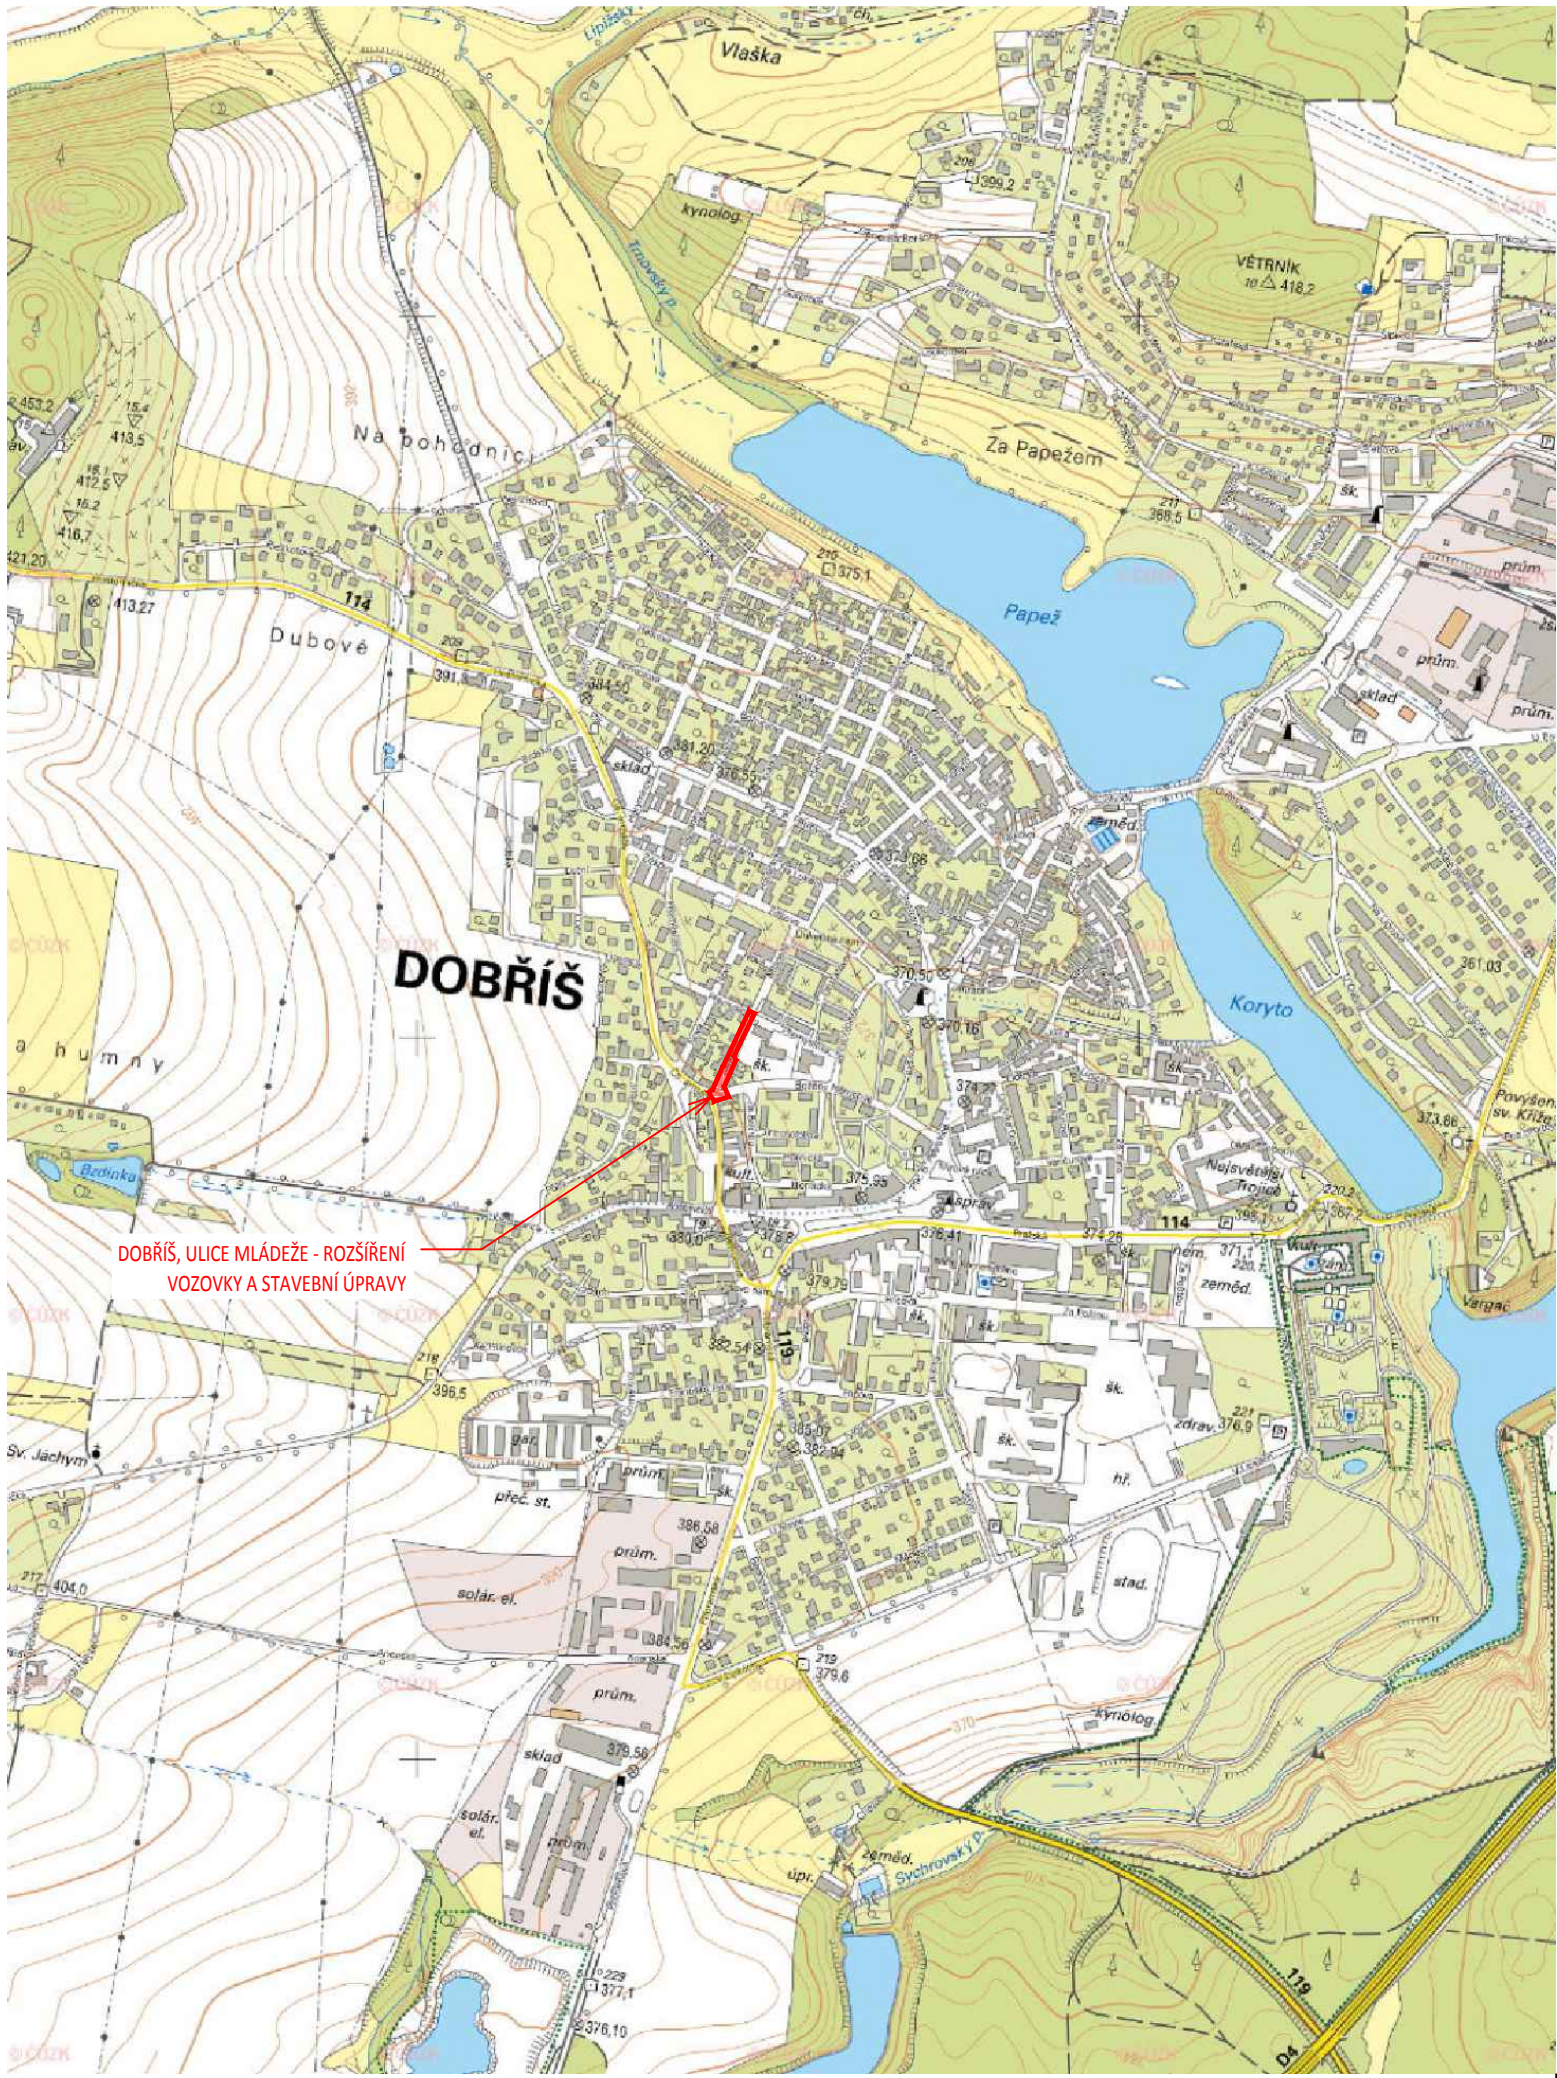

OBJEDNATEL	MĚSTO DOBŘÍŠ, Mírové náměstí 119, 263 01 Dobříš	STUPEŇ DOKUMENTACE	
ZODPOVĚDNÝ PROJEKTANT	ING. JIŘÍ CIHLÁŘ	DUR+DSP	
VYPRACOVAL	ING. DAVID SLOUPENSKÝ		
NÁZEV STAVBY		ZAK. ČÍSLO	19020
Dobříš, ulice Mládeže - Rozšíření vozovky a stavební úpravy		DATUM	ZÁŘÍ 2019
		FORMÁT	2 x A4
		MĚŘÍTKO	1:10 000
NÁZEV OBJEKTU	-	POŘ. ČÍSLO	SOUPRAVA
NÁZEV PŘÍLOHY	SITUAČNÍ VÝKRES ŠIRŠÍCH VZTAHŮ	1	

C