
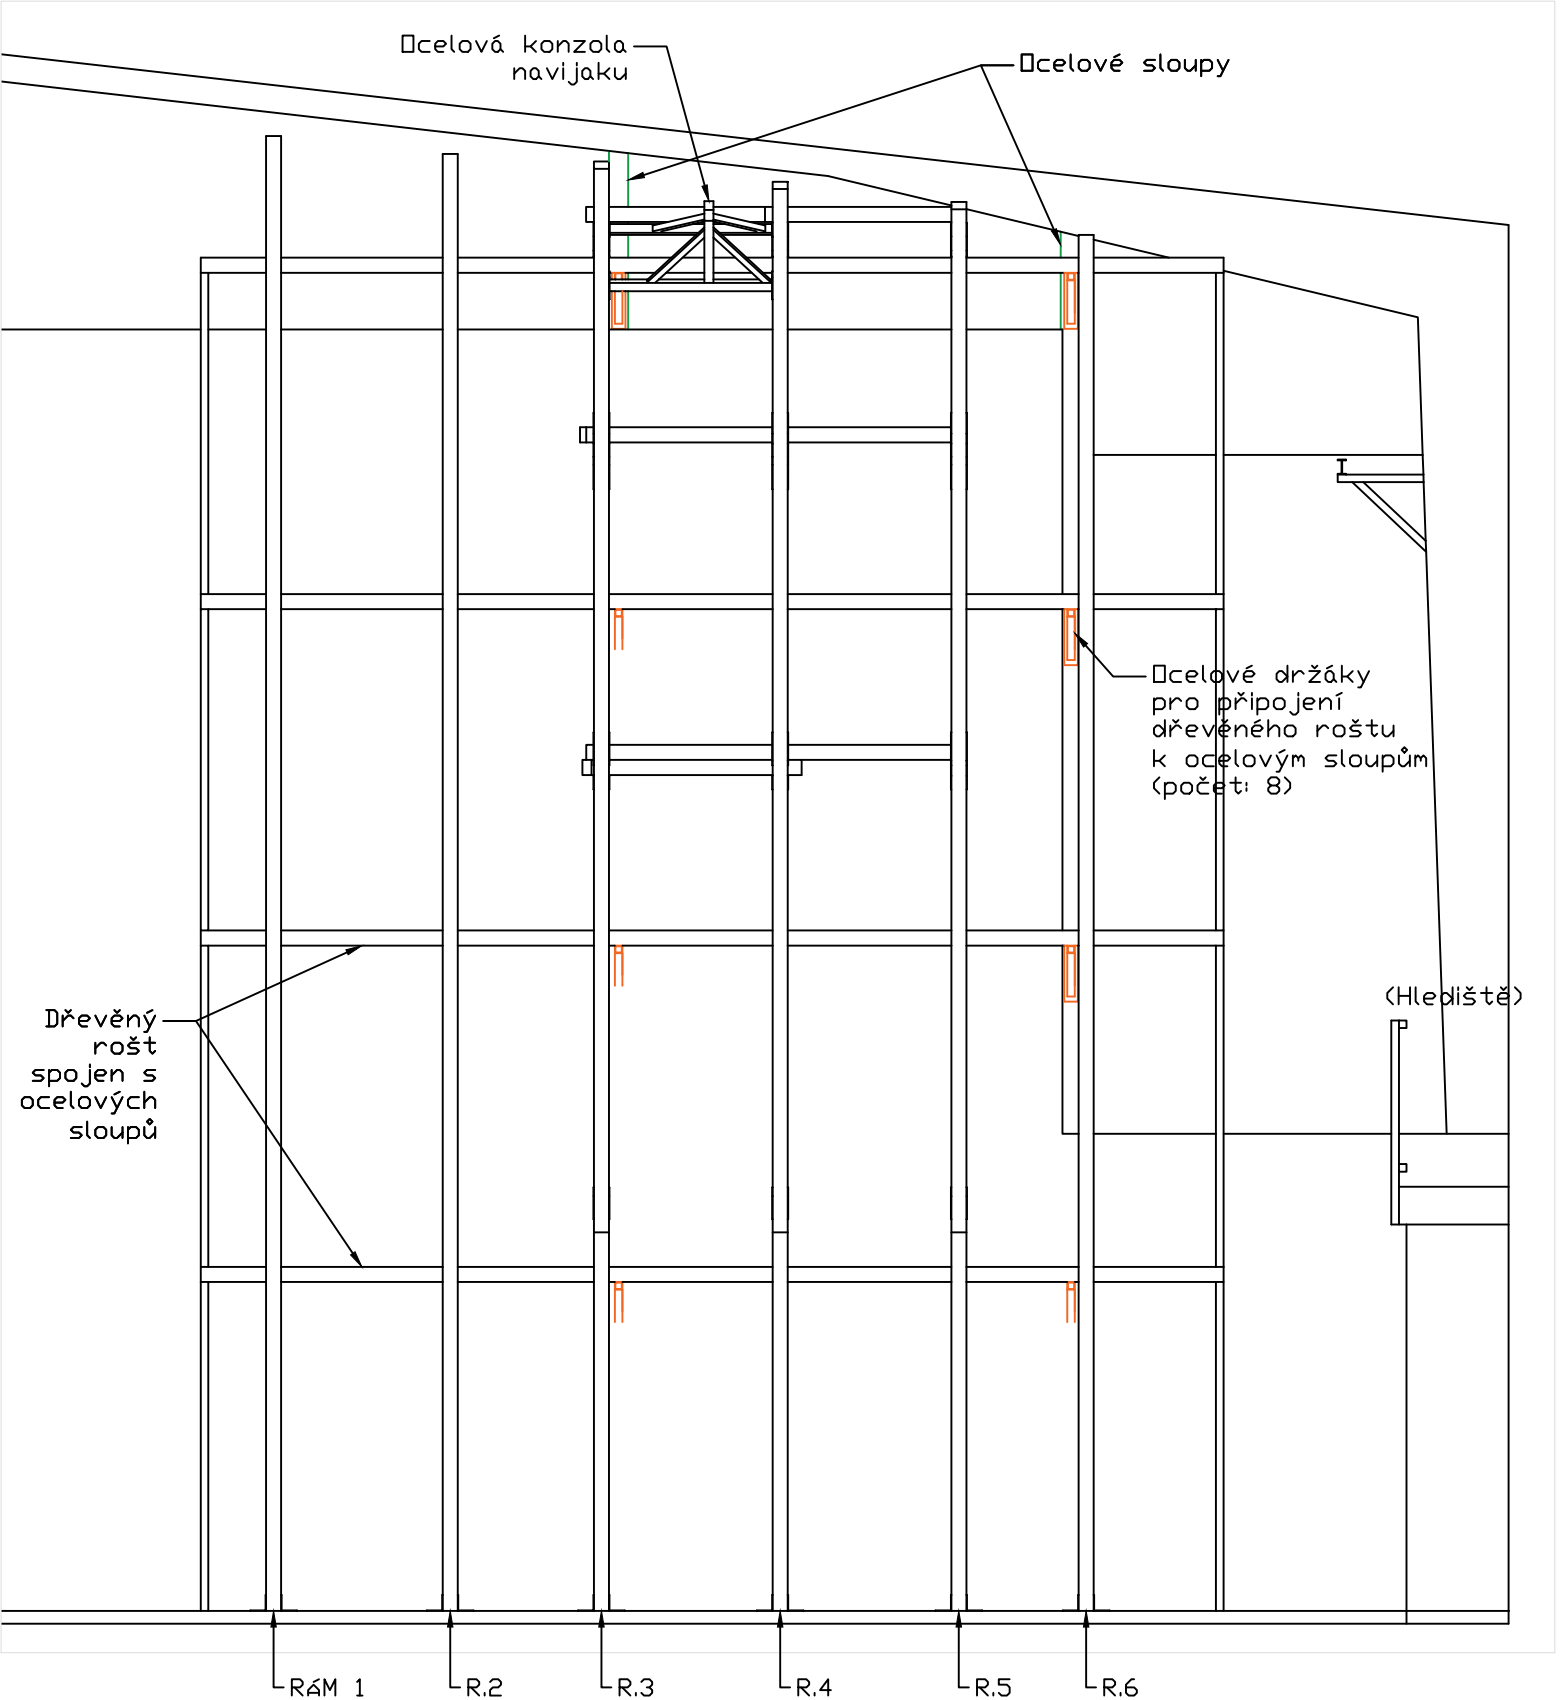


- 1. Celkový počet lezeckých linií: 6 + 2 poloviční linie
- 2. Přibližné rozměry jsou uvedeny v tomto dokumentu. Konečné rozměry a umístění stěny budou přizpůsobeny dle výsledků statiku (tj. v závislosti na požadovaných rozměrech nosných konstrukcí)
- 3. Přibližná plocha pro lezení: 90,37 m2.

Vypracoval	Kontroloval	<div><div>Generála Mejstříka 1553/5 Zbraslav, 156 00 Praha 5</div><div><div>Walls</div><div>TR</div></div></div>	
Andrés Burgos	Andrés Burgos		
Akce : Lezecká stěna, Dobříš		Datum	01/2020
		Formát	2xA4
Půdorys – Umístění lezeckého pláště + Pohled shora na konstrukci		Měřítko:	1:50

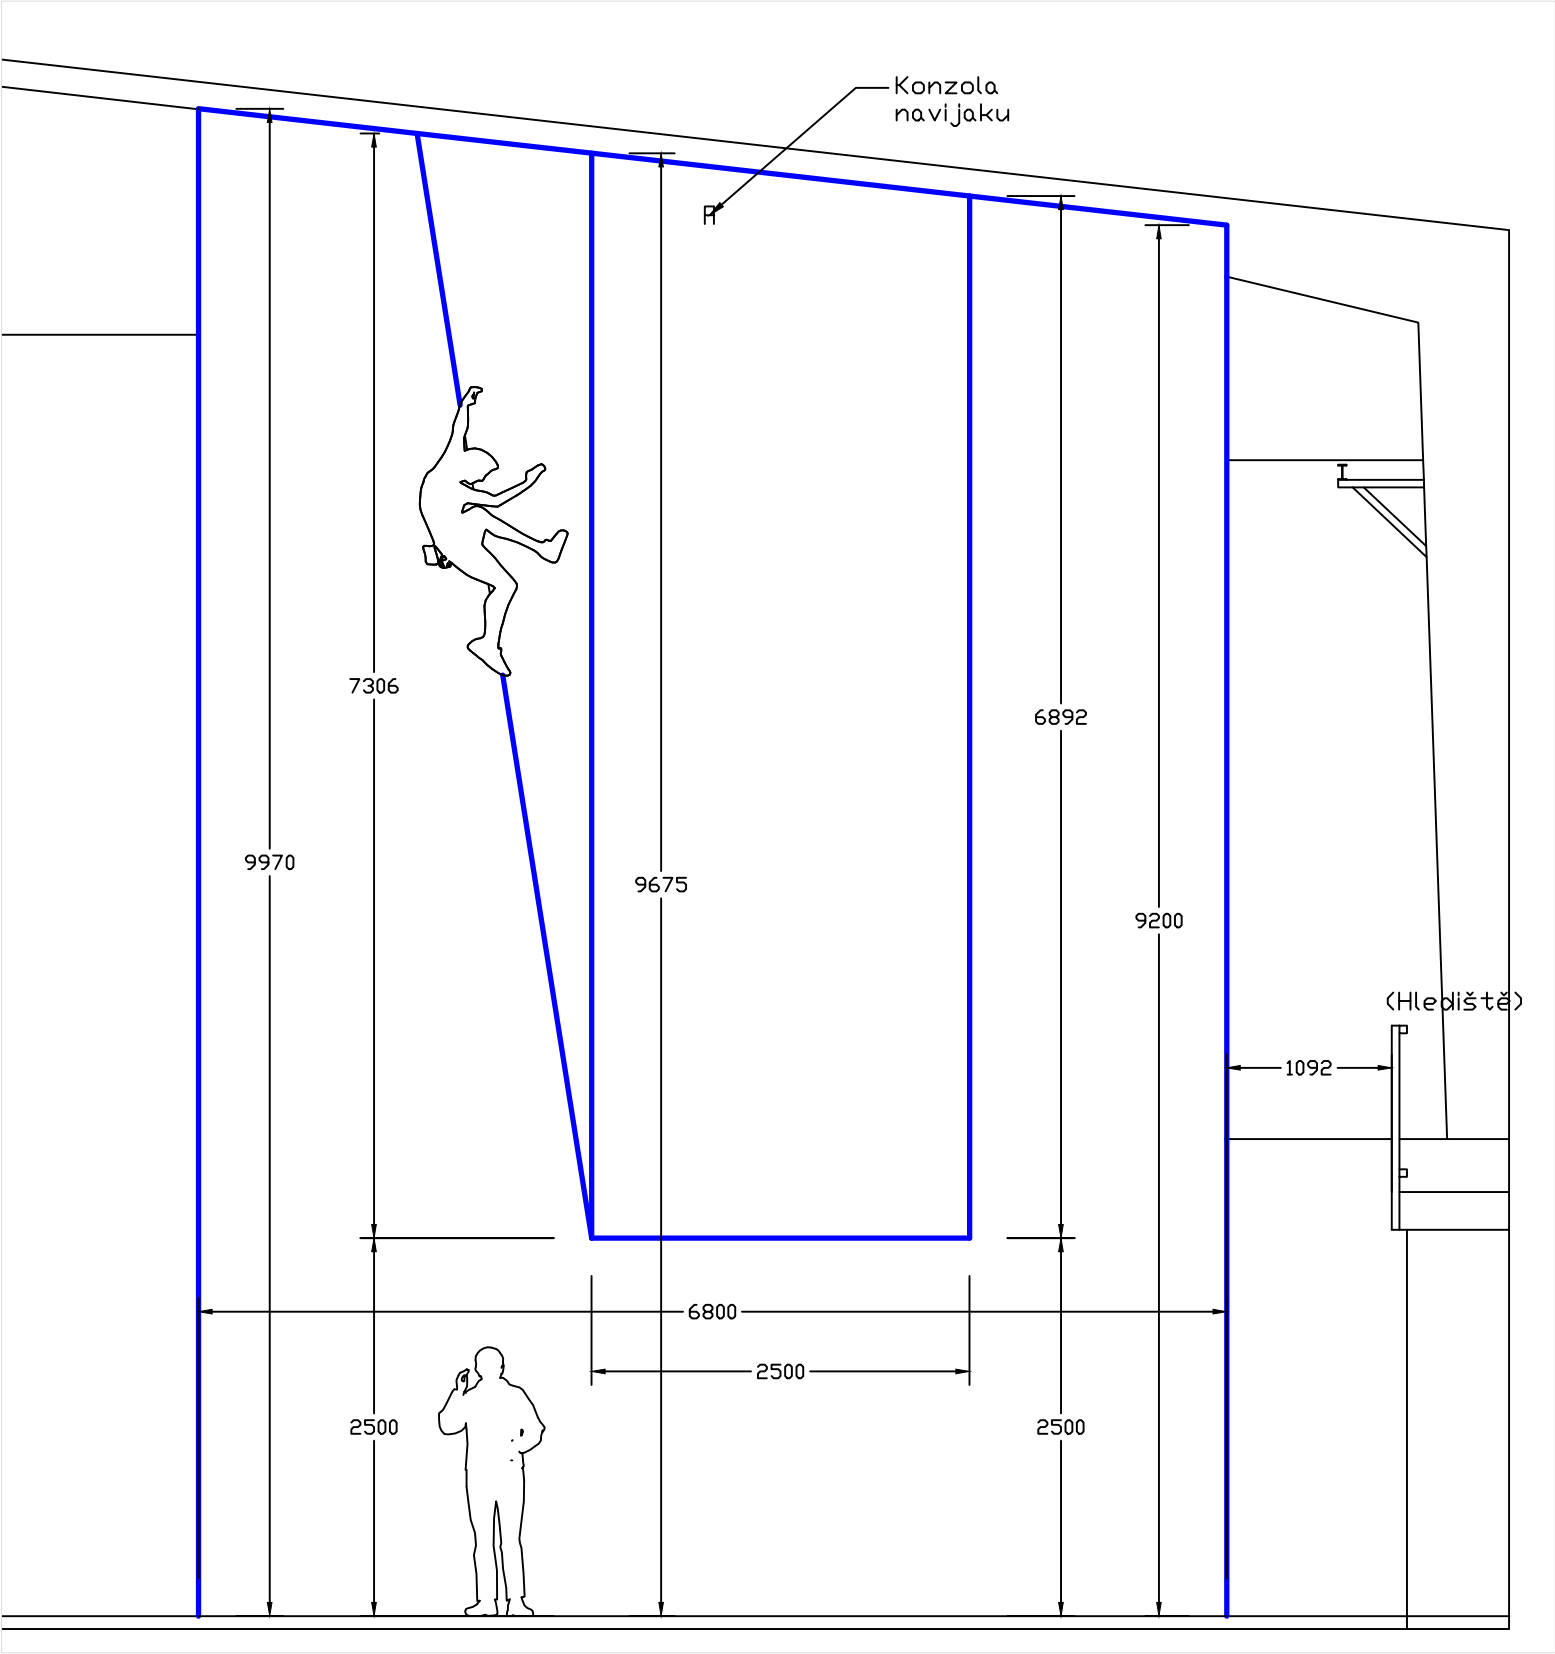

- 1. Celkový počet lezeckých linií: 6 + 2 poloviční linie
- 2. Přibližné rozměry jsou uvedeny v tomto dokumentu. Konečné rozměry a umístění stěny budou přizpůsobeny dle výsledků statiku (tj. v závislosti na požadovaných rozměrech nosných konstrukcí)
- 3. Přibližná plocha pro lezení: 90,37 m2.

Vypracoval	Kontroloval	<div><div>Generála Mejstříka 1553/5 Zbraslav, 156 00 Praha 5</div><div><div></div><div>WALLS</div></div></div>	
Andrés Burgos	Andrés Burgos		
Akce : Lezecká stěna, Dobříš		Datum	01/2020
		Formát	2xA4
Čelní pohled na lezecký plášť a nosnou konstrukci		Měřítko:	1:50

