


SO 18 - SCHÉMA KONSTRUKCE POZEMNÍ FVE

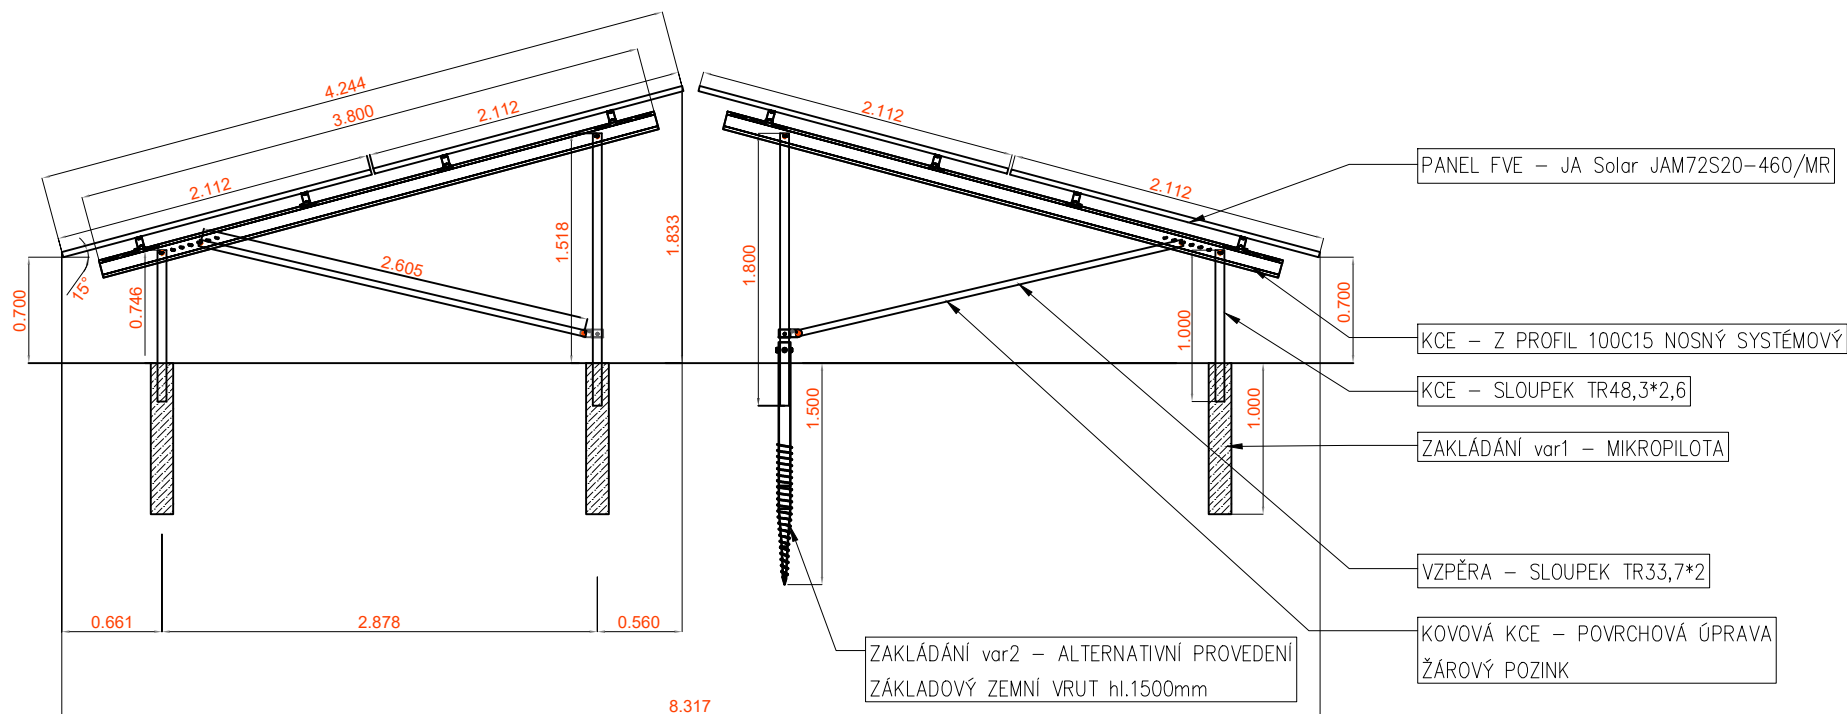

PROJEKT FOTOVOLTAICKÉ ELEKTRÁRNY V AREÁLU ČOV DOBŘÍŠ

Stavebník: Město Dobříš - ČOV

Měř.: 1:50

Vypracoval: Ing. Martin BENDA, V Sadech 678, Rožmitál p. Tř. 262 42

Dat.: 02/2023

HIP: Bc. Petr LAVIČKA, ČKAIT: 0014625, č.p. 80, Hvoždany

Č.výkr.:

SCHÉMA KONSTRUKCE POZEMNÍ FVE SO 18

D.1.1.7