


Instalovaný výkon na pozemní konstrukci FVE3 na parc. č. 2777 činí 36,8 kWp (80 ks panelů a 40 ks optimizérů). Celkový instalovaný výkon celé výroby činí 268,64 kWp (584 ks panelů a 313 ks optimizérů).

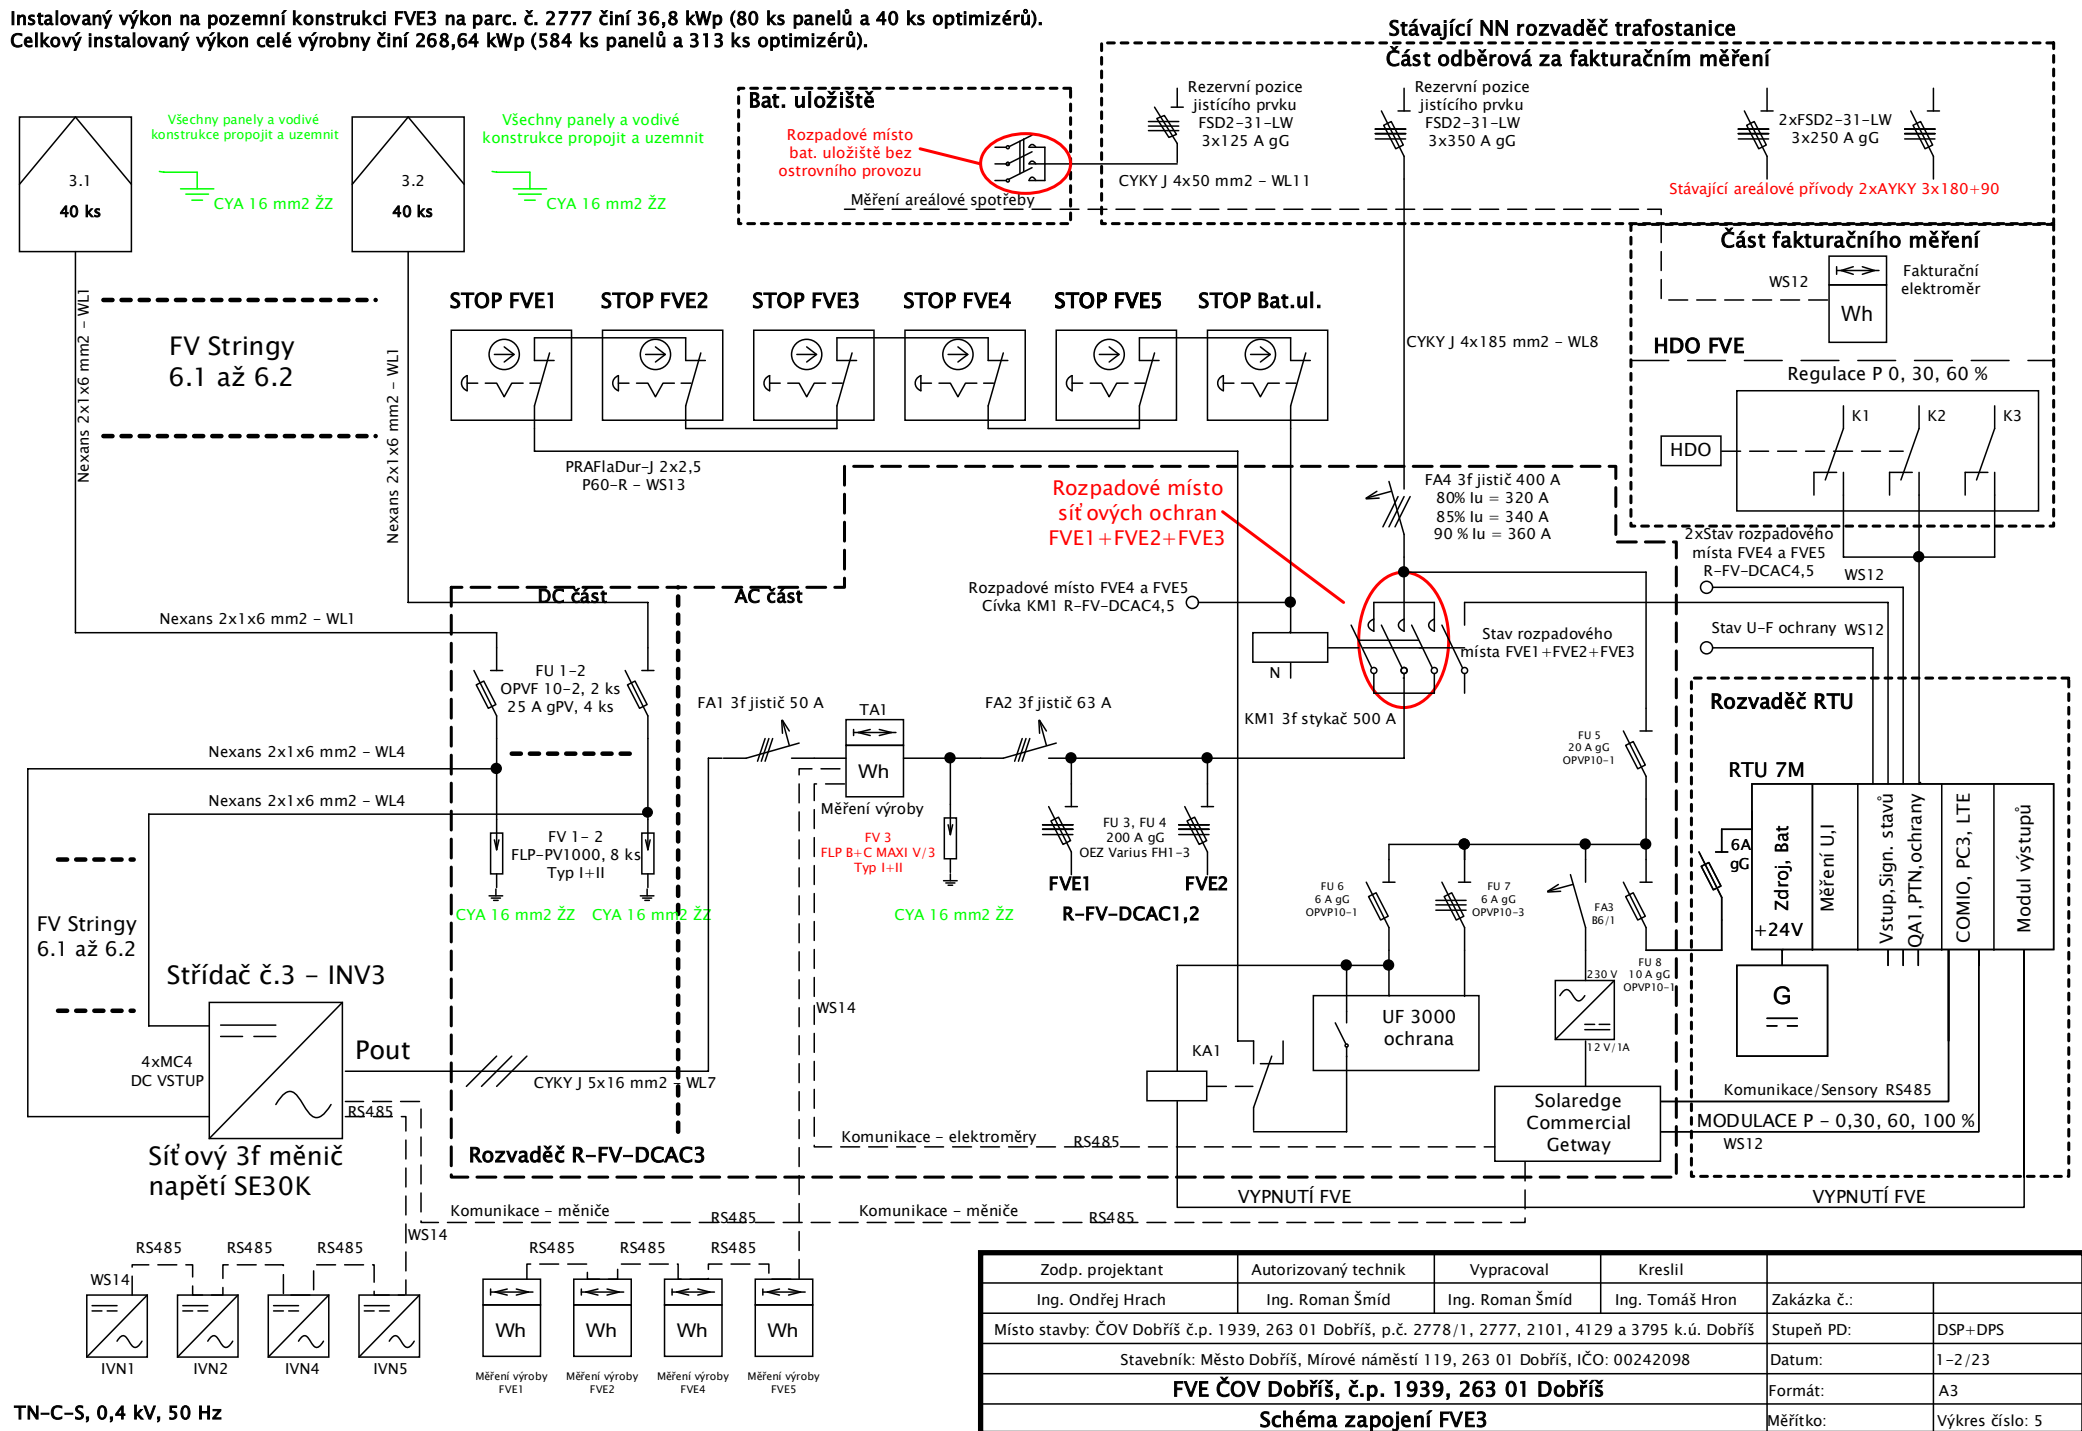

Zodp. projektant	Autorizovaný technik	Vypracoval	Kreslil		
Ing. Ondřej Hrach	Ing. Roman Šmíd	Ing. Roman Šmíd	Ing. Tomáš Hron	Zakázka č.:	
Místo stavby: ČOV Dobříš č.p. 1939, 263 01 Dobříš, p.č. 2778/1, 2777, 2101, 4129 a 3795 k.ú. Dobříš				Stupeň PD:	DSP+DPS
Stavebník: Město Dobříš, Mírové náměstí 119, 263 01 Dobříš, IČO: 00242098				Datum:	1–2/23
FVE ČOV Dobříš, č.p. 1939, 263 01 Dobříš				Formát:	A3
Schéma zapojení FVE3				Měřítko:	Výkres číslo: 5