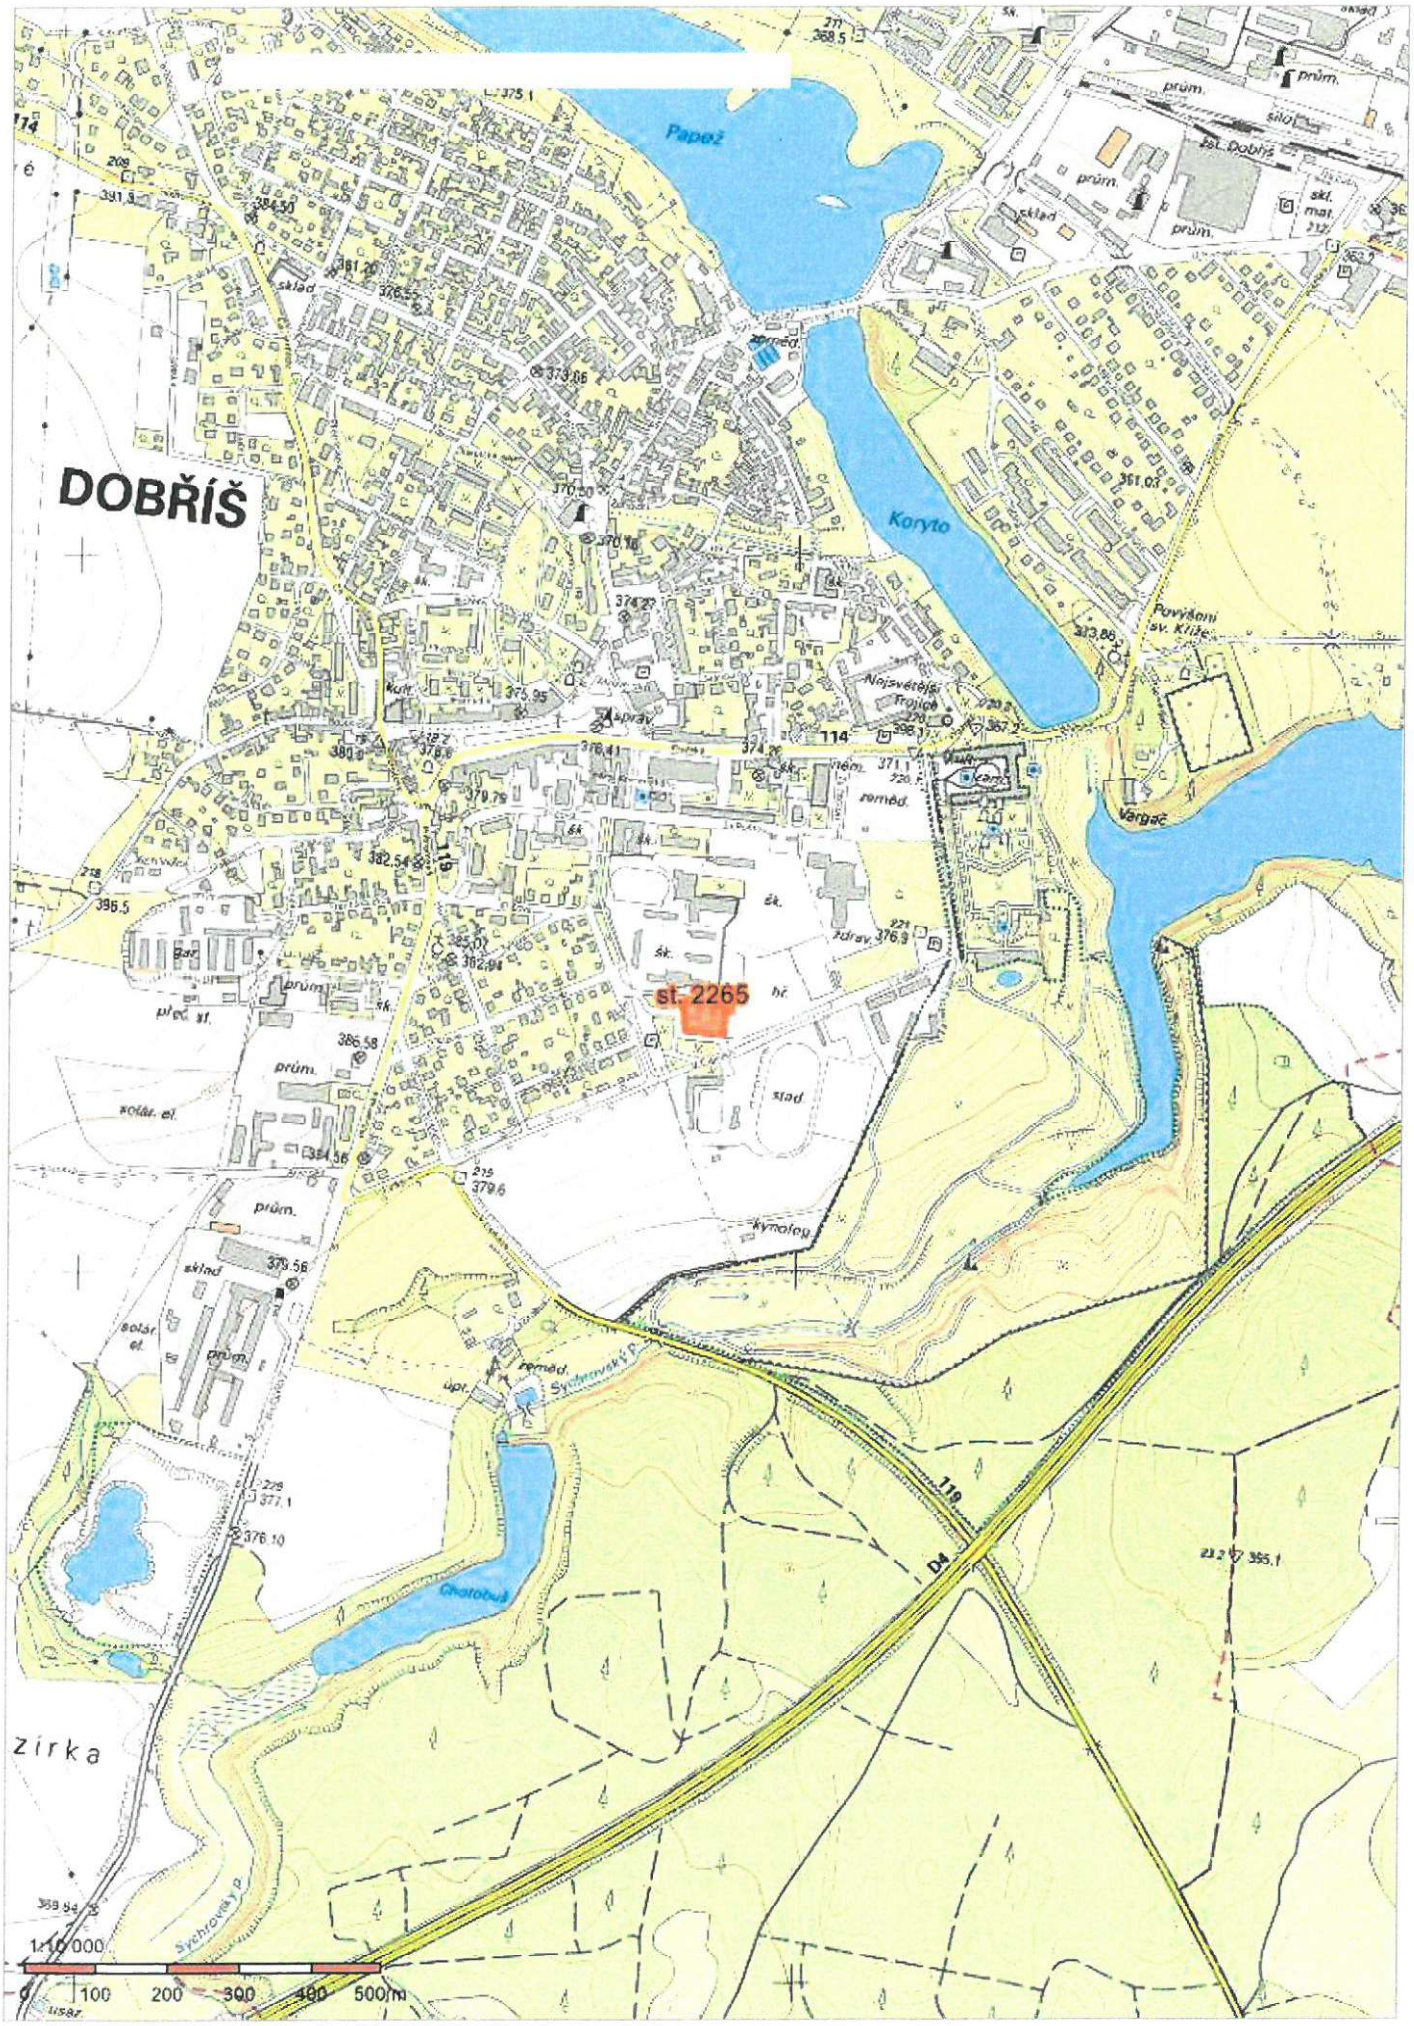
DOBŘÍŠ
Papež
Koryto
st. 2265
D4
Žirka
1:10 000
0 100 200 300 400 500m

KOORDINAČNÍ SITUACE

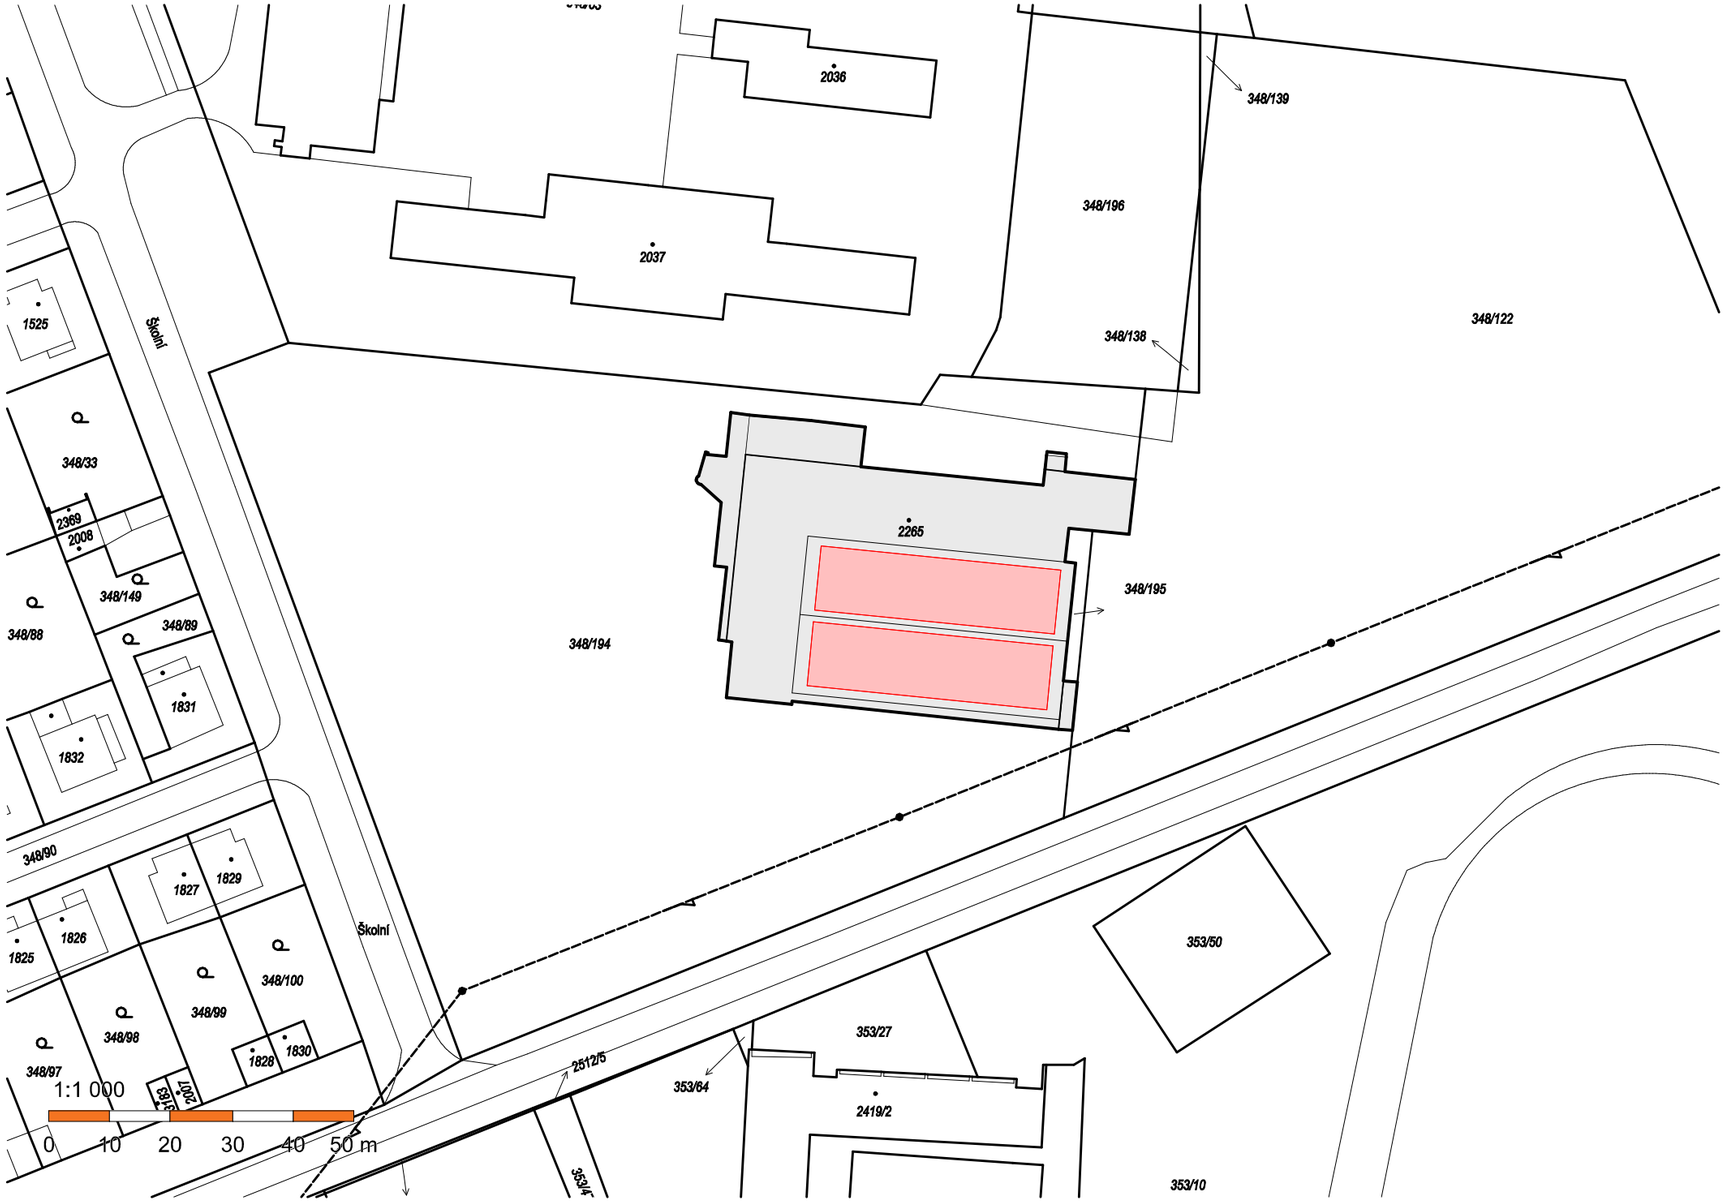

LEGENDA:

STÁVAJÍCÍ OBJEKT

PLOCHA STŘECHY – FVE

S

ING. KAREL CIBULKA - PROJEKCE PROJEKTOVÁ ČINNOST Gen. Tesaříka 136 261 01 PŘÍBRAM I:	Investor: Město Dobříš, Mírové náměstí 119 263 01 Dobříš	
Stavba: FVE Sportovní hala Školní 36, 263 01 Dobříš		22/2022/3
Obsah: **FVE Sportovní hala Školní 36, 263 01 Dobříš** Projekt pro provádění stavby **C1 - Situace 1 : 1 000/10 000**		
Vypracoval : Ing. Karel Cibulka	Měřítko:1: 1000/1 :10000	Výkres č..**C1**
Zodp. projektant: Ing. Karel Cibulka	Formát A/A4:	
Schválil: Ing. Karel Cibulka	Datum: 7 - 8/2 022	