



ELEKTROINSTALACE
- SCHÉMA ZAPOJENÍ

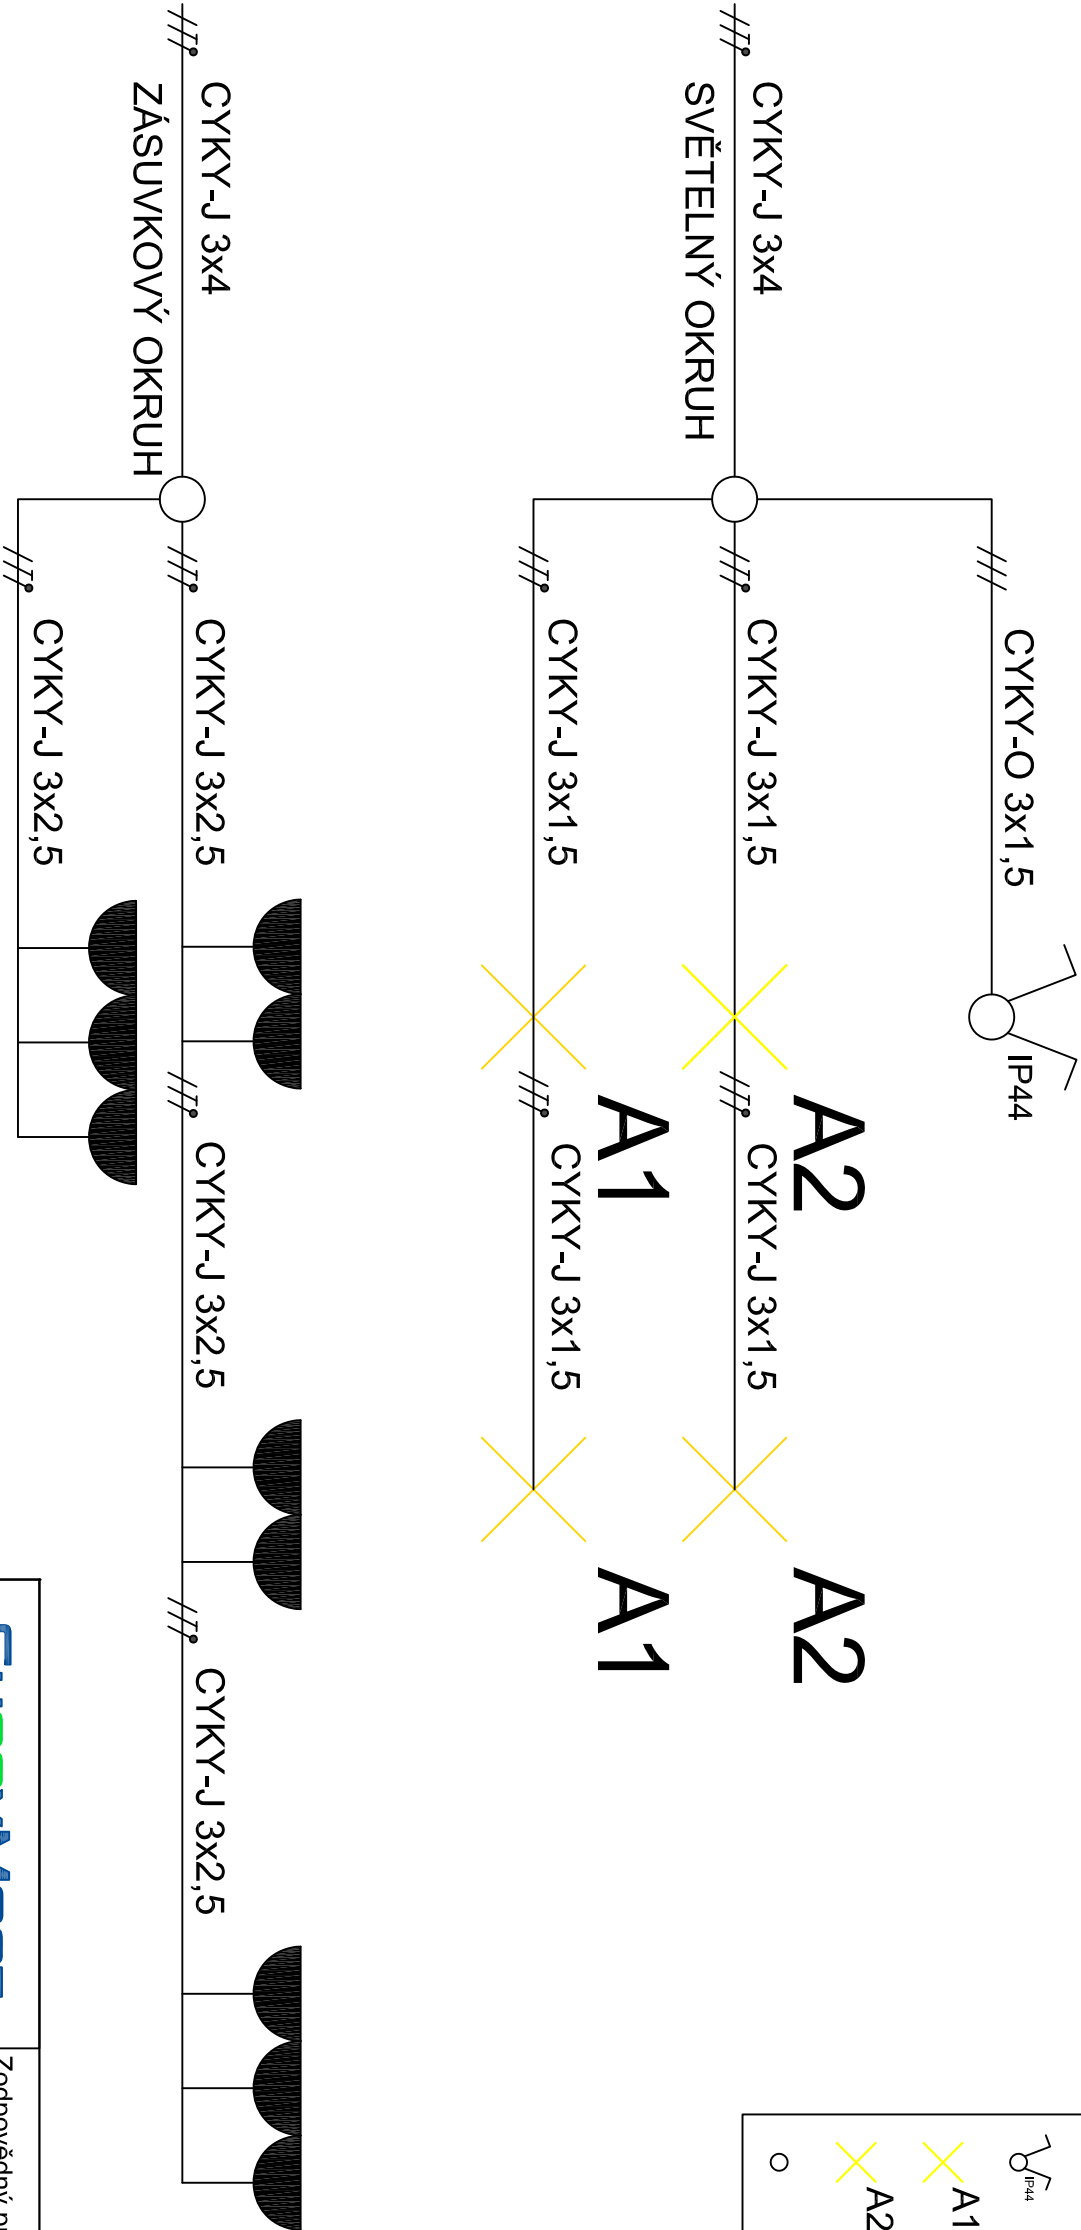

LEGENDA	
	zásuvka s krytím min. IP44
	vypínač č. 5 s krytím min. IP44
	A1 svítidlo, typ A1
	A2 svítidlo, typ A2
	rozvodná krabice

<div></div> <div>Tyršovo náměstí 221, 267 24 Hostonice www.sunnymont.cz</div>		Zodpovědný projektant:		Jakub Šebek, Dis	
		Vedoucí projektu:		Jakub Šebek, Dis	
		Vypracoval:		Daniel Sajaš	
Odběratel/ Investor:		Lidická 384, 263 01 Dobříš			
Zakázka:		Osvětlení/ elektroinstalace pergoly			
Stavba:	Osvětlení/ elektroinstalace venkovní učebny	Stran:	1/1		
Objekt:	Venkovní učebna	Datum:	05/2024		
Část:	Lidická 384, 263 01 Dobříš	Zak. číslo:	2400040/13		
Díl:	Elektroinstalace	Stupeň:	Projekt pro provedení stavby		
Obsah:	ELEKTROINSTALACE - SCHÉMA ZAPOJENÍ		01.00		