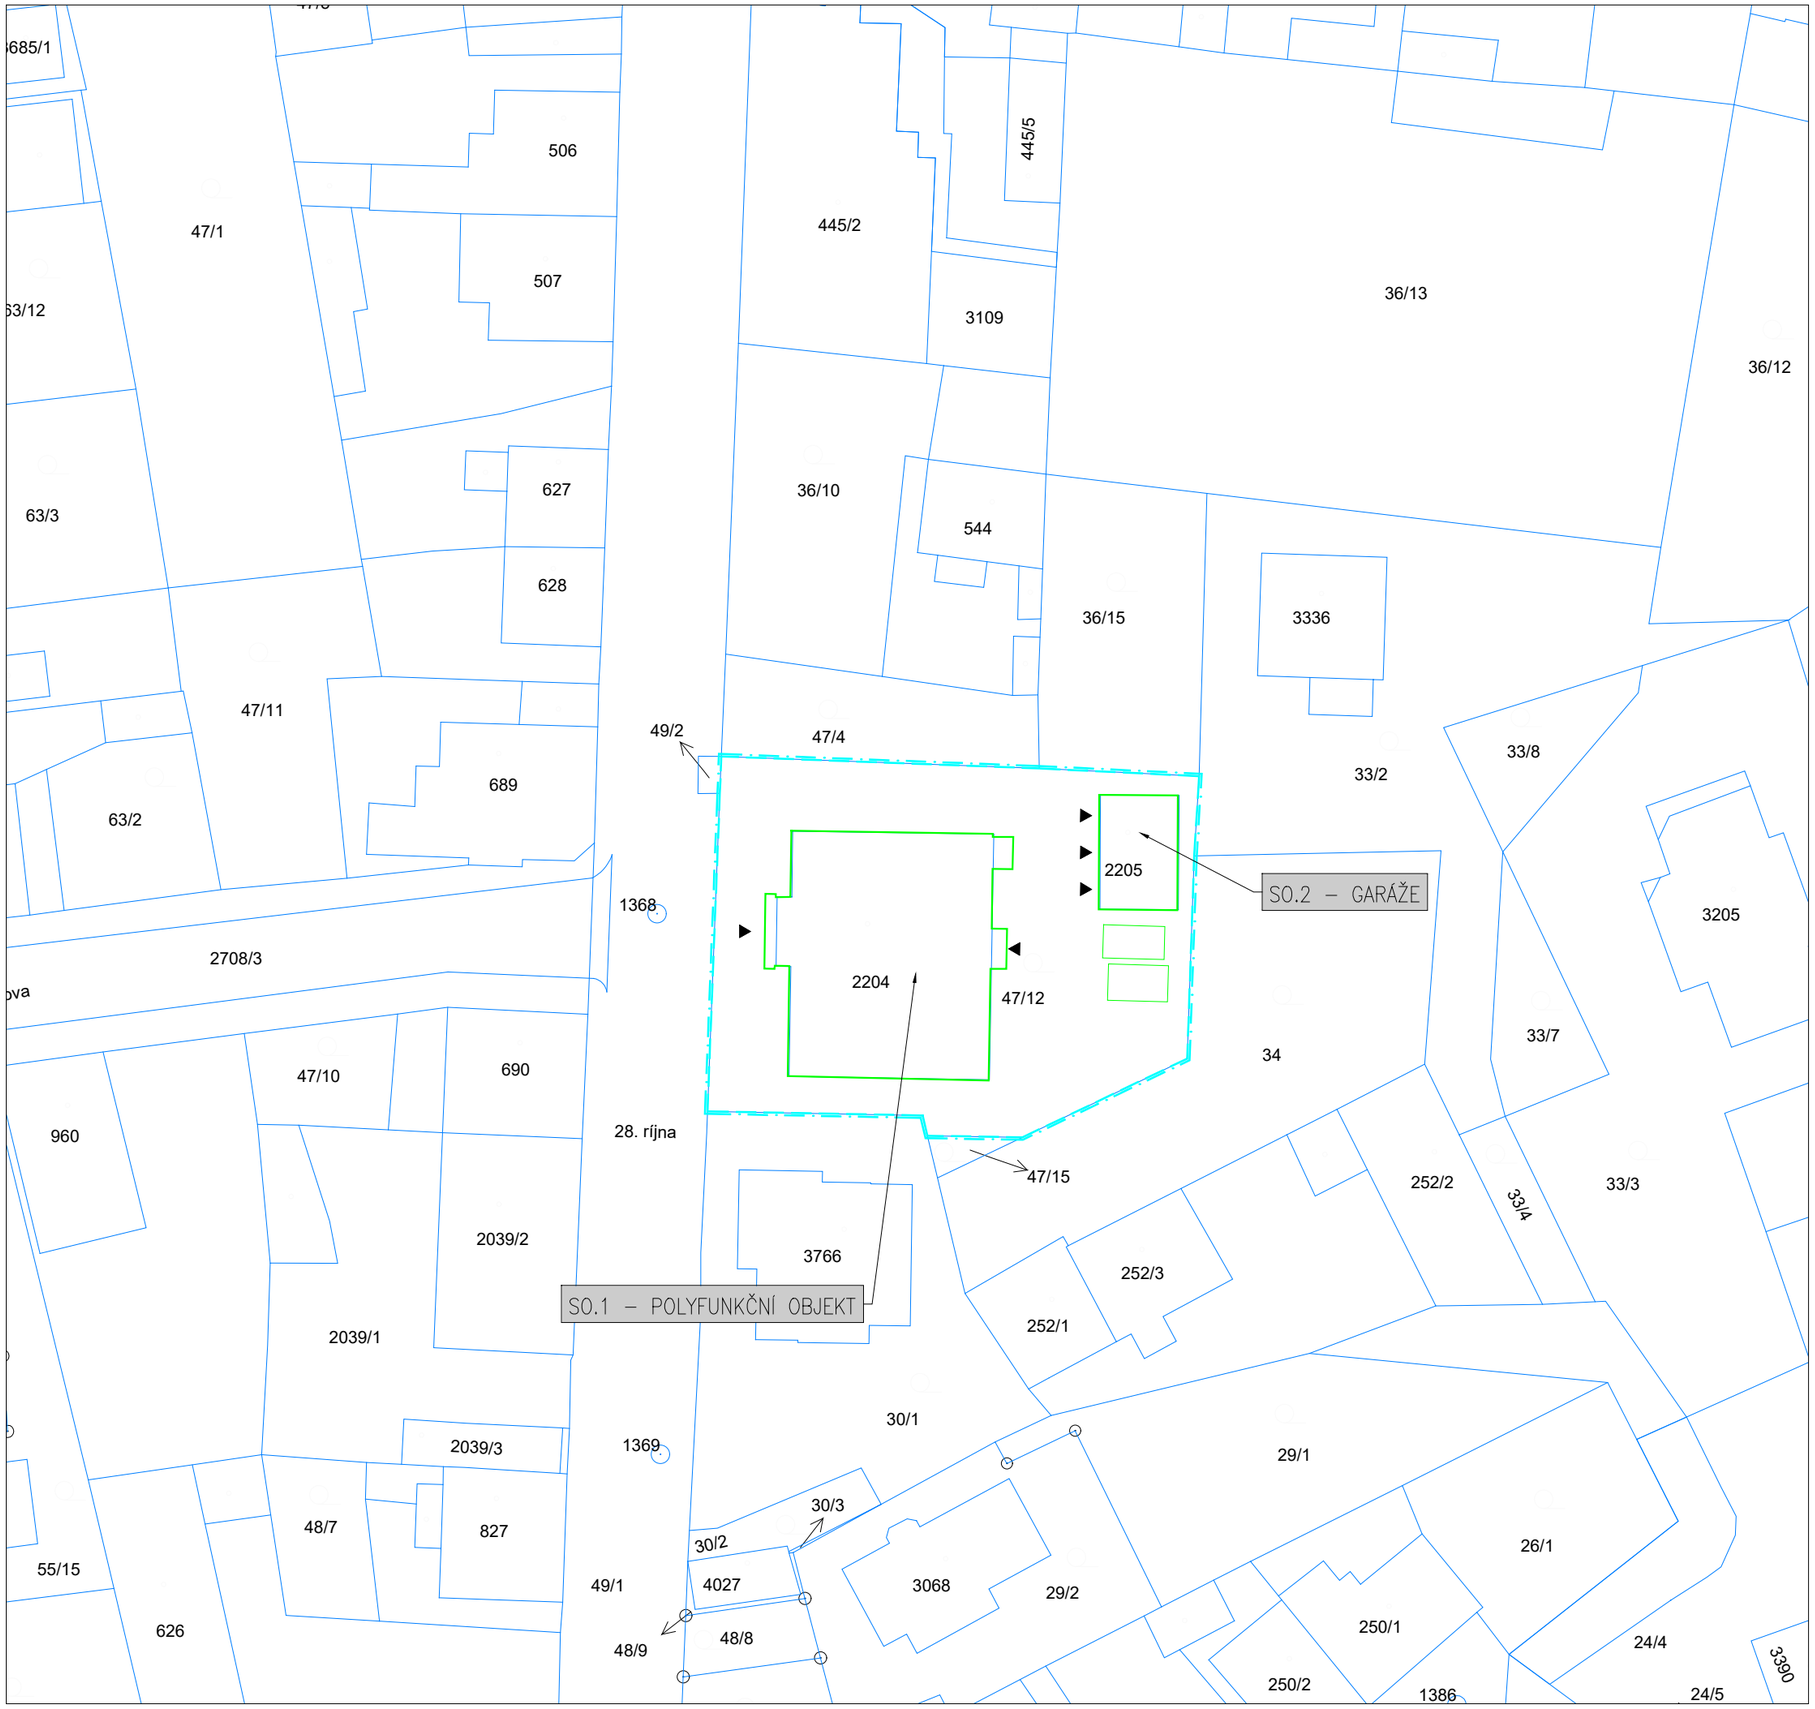

LEGENDA

STAVEBNÍ POZEMEK	▲ VSTUP DO OBJEKTU
HRANICE PARCEL	47/12 PARCELNÍ ČÍSLA

LEGENDA PLOCH

ODSTRAŇOVANÉ OBJEKTY SO.1 A SO.2 — ODSTRAŇOVANÉ MOBILNÍ GARÁŽE

NÁZEV

DEMOLICE DOBŘÍŠ č.p. 66

MÍSTO

K.Ú. DOBŘÍŠ [627968]
PARCELA č. 47/12, st. 2204, st. 2205

STUPEŇ PD

DOKUMENTACE PRO ODSTRANĚNÍ STAVBY

PROJEKT Č. 4424 | DATUM 10 / 2024

INVESTOR

MĚSTO DOBŘÍŠ
Mírové náměstí 119
263 01 Dobříš

GENERÁLNÍ PROJEKTANT

HIP
ING. PETR VLASÁK

HLAVNÍ INŽENÝR
ING. JAN ZELINKA

ARCHZONE architects, s.r.o.
U Průhonu 5
170 00, Praha 7 Holešovice
www.archzone.cz

PROJEKTANT ČÁSTI PD

ZODPOVĚDNÝ PROJEKTANT
ING. JAN ZELINKA

VYPRACOVAL
ING. PETR VLASÁK

KONTROLOVAL
ING. JAN ZELINKA

ARCHZONE architects, s.r.o.
U Průhonu 5
170 00, Praha 7 Holešovice
www.archzone.cz

ČÁST Č./ NÁZEV

C SITUAČNÍ VÝKRESY

VÝKRES Č./ NÁZEV

C.2 KATASTRÁLNÍ SITUAČNÍ VÝKRES

FORMÁT	2 x A4
MĚŘÍTKO	1 : 500
REVIZE	00
PARÉ Č.	