




SONDA SP1
PUDORYS, M 1:20

ŘEZ A-A' – SKLADBA V SONDĚ, M 1:20

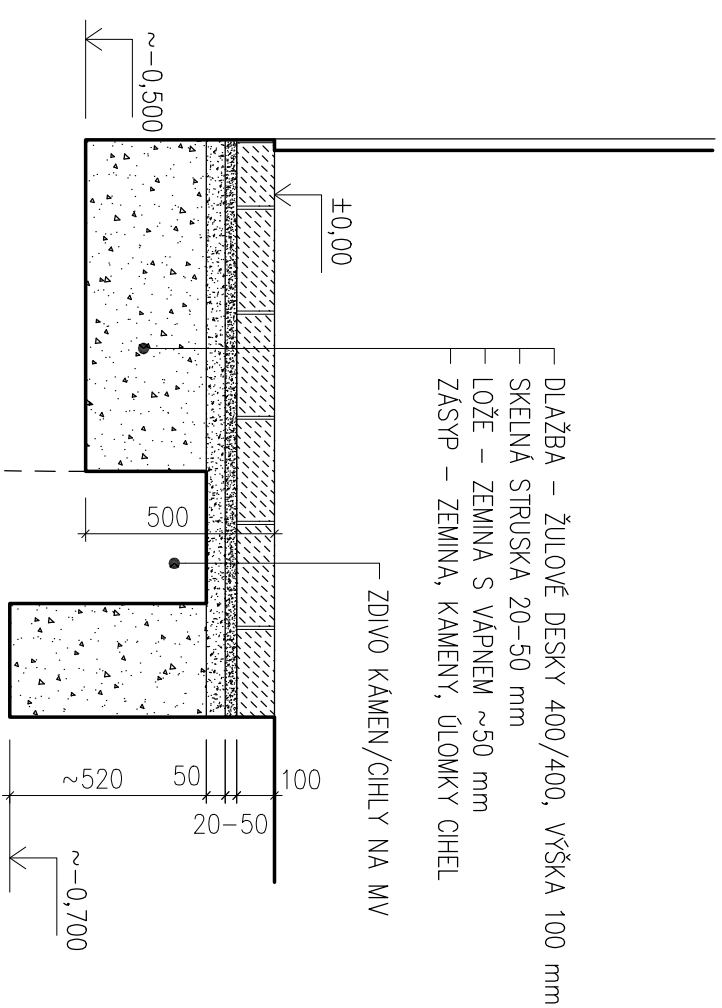

POZNÁMKA: VÝŠKOVÉ KÓTY VZTAŽENY K POVrchU DLAŽBY.

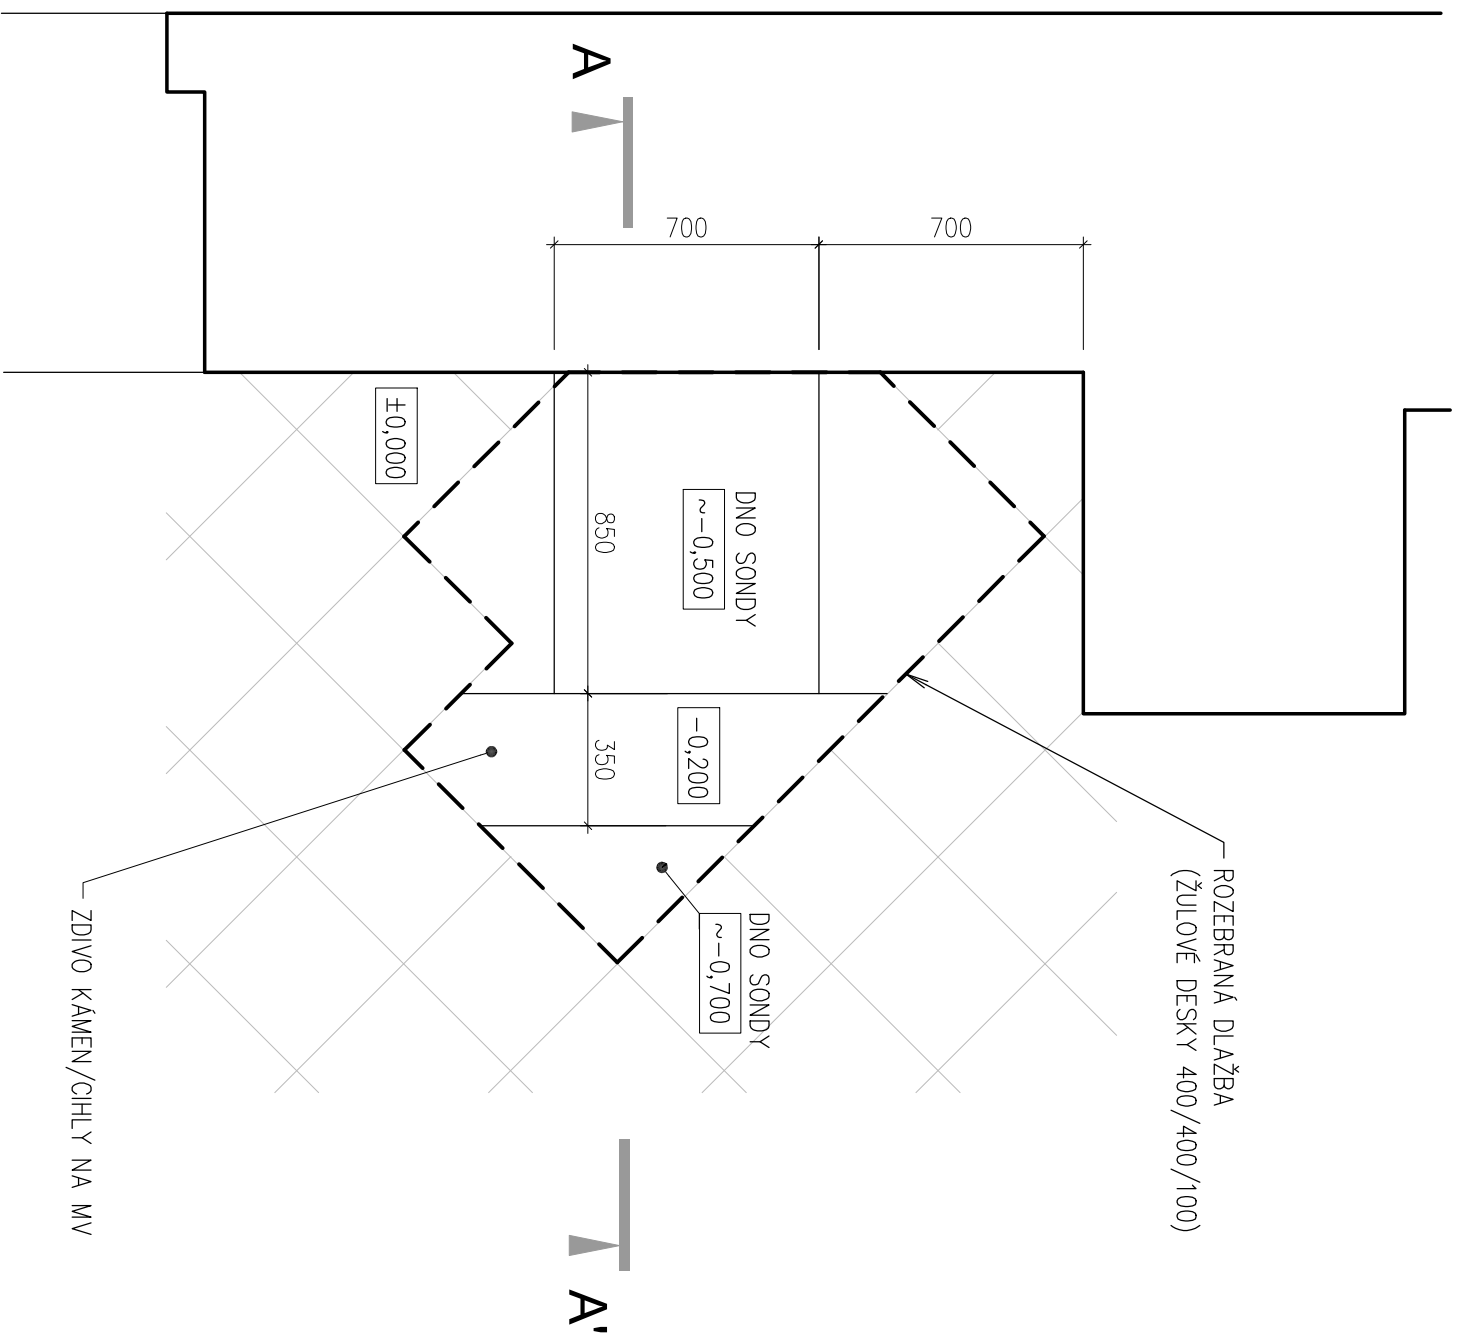

PROJEKTANT:

ING. FILIP CHMEL

AUTORIZOVANÍ INŽENÝR PRO ROZEDNÁNÍ STAVBY, STAVBA DYNAMOU STABE

SUCHDOLSKÉ NÁM. 1253/11

165 00 PRAHA 6

IČ: 747 84871

+420 725 743 829

F.CHM@CENTRUM.CZ

SPOLUPRÁCE:	HLAVNÍ PROJEKTANT:	OBJEDNATEL:	ZAK.Č.	30.23	PARÉ:
lin. MARIE PILECKÁ	ING. FILIP CHMEL SUCHDOLSKÉ NÁM.1253/11, PRAHA6	MĚSTO DOBŘÍŠ MIROVÉ NÁM. 119, DOBŘÍŠ	DATUM:	09/2023	
NÁZEV AKCE:	DOBŘÍŠ, KOSTEL POVÝŠENÍ SV. KŘÍŽE – OPRAVA PODLAHY				Č. VÝKRESU:
OBSAH VÝKRESU:	DETAIL SONDY Sp1				02