Autorská práva k tomuto výkresu náleží společnosti ELEKTROPROJEKT - Hynek Šimánek. Výkres nesmí být kopírován ani jiným způsobem reprodukován bez souhlasu zhotovitele PD.
Tento výkres nesmíte bez písemného souhlasu měnit ani výkresy a skutečným stavem, nebo v případě nejasností informujte zhotovitele ELEKTROPROJEKT - Hynek Šimánek.

Projektant	Hynek Šimánek	IČO	64 75 80 44
Kontroloval	Ladislav Šimánek	IČO	13 30 16 41
Akce:	REKONSTRUKCE ZÁZEMÍ TĚLOCVIČNY 2.ZŠ DOBŘÍŠ		
Stavebník:	Město Dobříš, Mírové náměstí 119, 26301 Dobříš		
Profese:	D1.4d TECHNIKA PROSTŘEDÍ STAVEB ZAŘÍZENÍ SILNOPROUDÉ ELEKTROTECHNIKY A SLP	Datum	6/2024
		Stupeň	DVZ
Název výkresu:		Zak.číslo	H946
	SCHEMA ZAPOJENÍ - ROZVADĚČ R1	Měřítko	
		Č.výkresu	02

ELEKTROPROJEKT - Šimánek
Lán 134, 262 41 Dobříš
email: hynek.simanek@tiscali.cz
telefon: 603 861 436

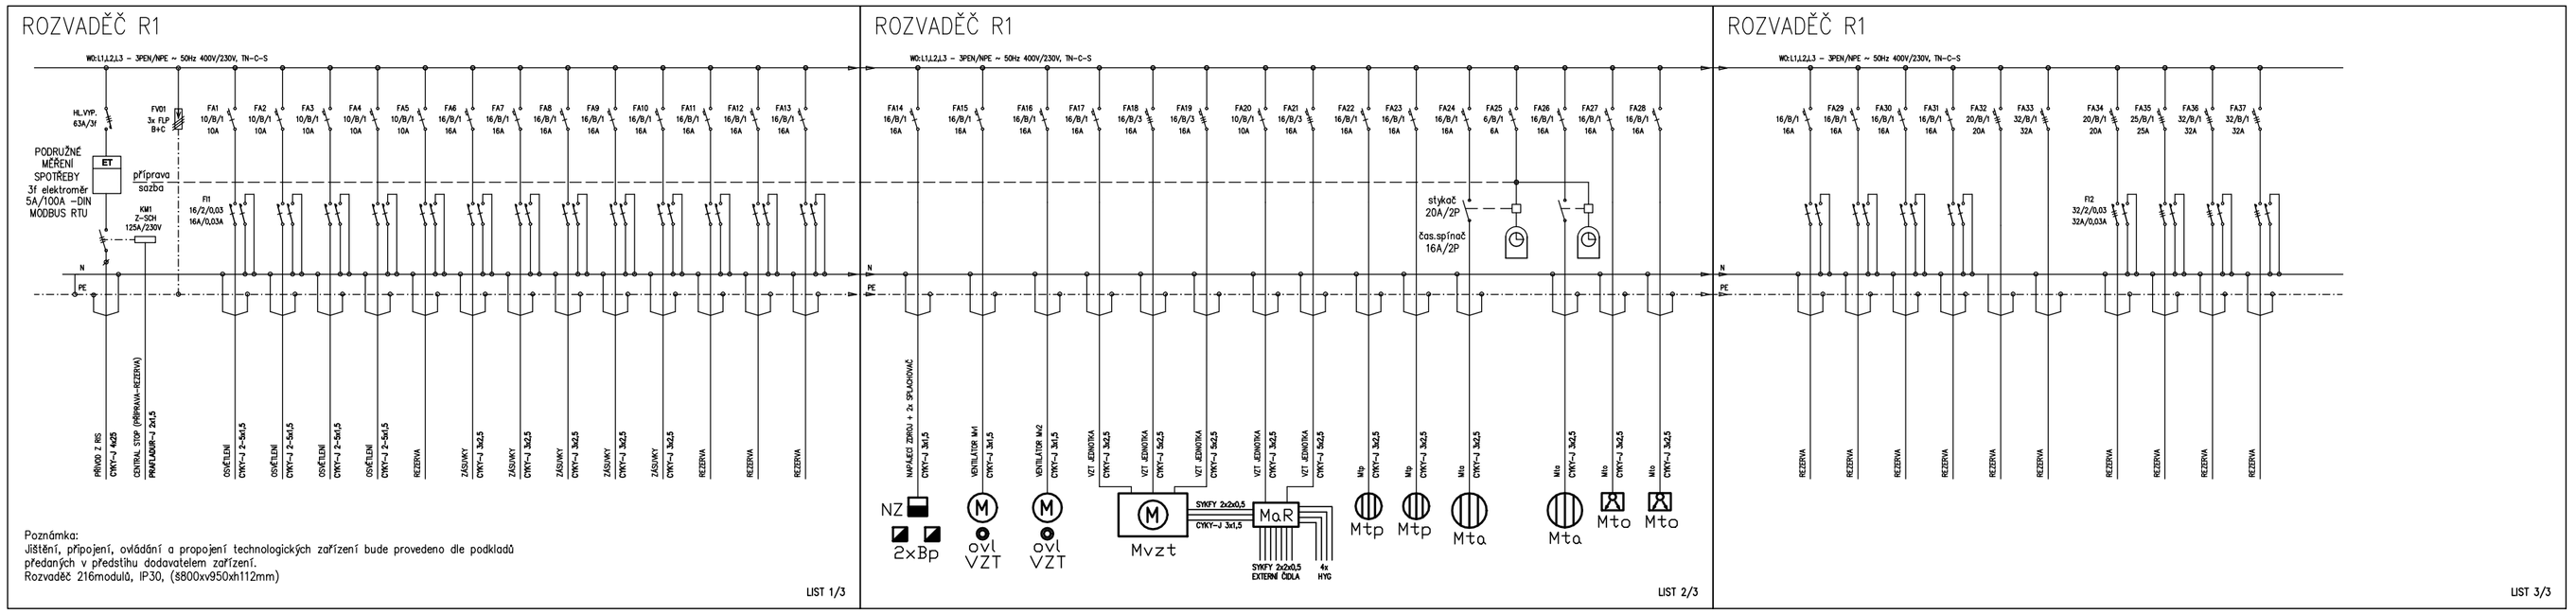

PDF vytvořeno zkušební verzí pdfFactory www.pdffactory.com