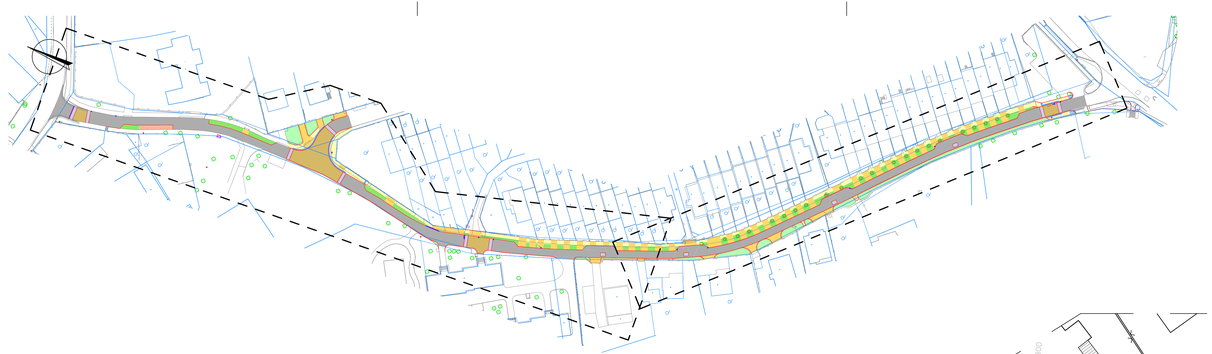

Dopravní značky budou provedeny dle pravidel vyhlášky 294/2015 Sb., (mimo jiné § 2, odstavce (3)) a TP 65 Zásady pro dopravní značení na pozemních komunikacích a s ohledem na trasy podzemních inženýrských sítí.

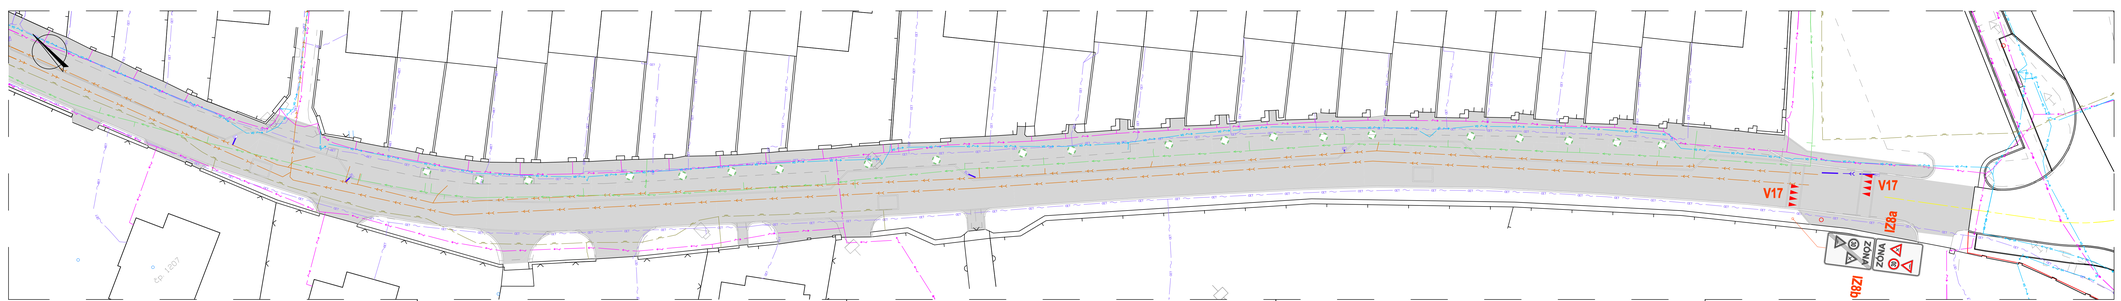

SEZNAM PŘÍLOH

Číslo přílohy	Název přílohy
A	PRŮVODNÍ ZPRÁVA
B	SOUHRNNÁ TECHNICKÁ ZPRÁVA
C.1	SITUACE ŠIŠÍCH VZTAHŮ
C.2	KATASTRÁLNÍ SITUACE
C.3	KOORDINAČNÍ SITUACE
C.4.1	SITUACE PŘEHLEDNOSTI
C.4.2	SITUACE DOPRAVNÍHO ZNAČENÍ
C.4.3	OPTICKÉ VNÍMÁNÍ ULIČNÍHO PROSTORU
D.1.101.1	TECHNICKÁ ZPRÁVA
D.1.101.2	SITUACE DOPRAVNÍHO ŘEŠENÍ
D.1.101.3	VZOROVÉ PŘÍČNÉ ŘEZY

REVIZE

Označení	Datum	Popis
[A]	09/2025	Původní verze PD

Podrobný popis vývoje revizí je uveden v příloze A Průvodní zpráva.

Souřadný systém: JTSK
Výškový systém: B.p.v.

! Před započetím zemních prací je nutno vytyčit všechna vedení inženýrských sítí !

Ing. Jiří Chlář, aut. ing. 1000
dopravní inženýr, autor bezpečnosti pozemních komunikací
mail@jirichlar.eu; +420 604 582 826

Autorizoval	Ing. Jiří Chlář	Profese	doprava
Vypracoval	Ing. Jiří Chlář	Číslo zakázky	202407-2
Místo stavby	Ulice U Ovčína, město Dobříš	Revize	[A]
Stavebník	Město Dobříš; IČ: 00242098	Stupeň	PDPS
Objednatel dok.	Město Dobříš; IČ: 00242098	Datum	09/2025
Název akce	DOBŘÍŠ, UL. U OVČÍNA STAVEBNÍ ÚPRAVY	Formát	12xA4
		Počet	
Název objektu	SITUAČNÍ VÝKRESY	Měřítko	1:250
Název přílohy	SITUACE DOPRAVNÍHO ZNAČENÍ	Číslo přílohy	C.4.2