ŘEZ B-B'

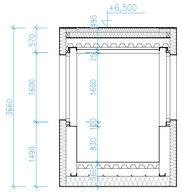

ŘEZ A-A'

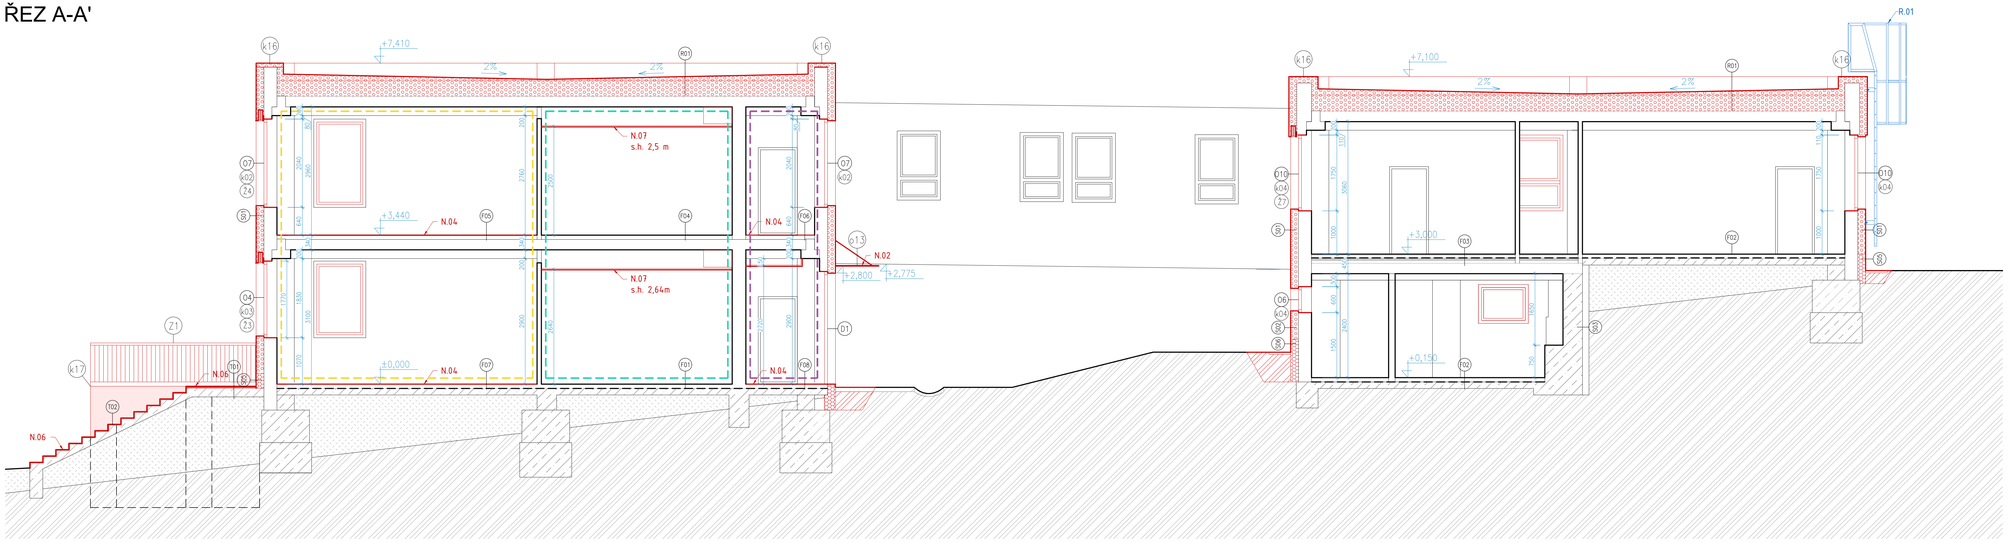

LEGENDA KONSTRUKCÍ

- STÁVAJÍCÍ KONSTRUKCE
- NOVÉ KONSTRUKCE

LEGENDA MATERIÁLŮ

- Keramické panely, tl. 250 mm
- Keramické příčky, tl. 100 mm
- Zateplení chladících boxů
- Tepelná izolace EPS 70F – ŠEDÝ, λ = 0,032 W/m.K
- Tepelná izolace EPS PERIMETR, λ = 0,039 W/m.K
- Kompletní výmalba označených místností
- Kompletní výmalba označených místností a emailový nátěr do výšky 1,5 m
- Výmalba (předpoklad 50% plochy místnosti)

– SKLADBY KONSTRUKCÍ JSOU URČENY NA ZÁKLADĚ PODKLADŮ OD INVESTORA (PŮVODNÍ PROJEKTOVÉ DOKUMENTACE) A ODBORNÝM ODHADEM NA ZÁKLADĚ PROHLÍDKY OBJEKTU. SKUTEČNÉ SKLADBY SE MOHOU LIŠIT.)
– ETICS BUDE PROVEDEN DLE TECHNOLOGICKÝCH POKYNŮ VÝROBCE SYSTÉMU, TZN. VČ. DOPLŇKŮ (NAPŘ. NAROŽNÍ LIŠTY, ZAKLÁDACÍ PROFILY ATD.)
– POD PARAPETY BUDE PROVEDENA SPÁDOVÁ VYROVNÁVACÍ VRSTVA ZE SPÁDOVÝCH XPS KLÍNŮ PRO SPRÁVNÉ OSAZENÍ PARAPETU, tl. min. 30 mm.
– ROZMĚRY A UMÍSTĚNÍ JEDNOTLIVÝCH PRVKŮ A VÝPLNÍ OTVORŮ JE NUTNÉ PŘED ZAHÁJENÍM VÝROBY DOMĚŘIT DLE SKUTEČNÉHO STAVU
– PŘEKLADY NAD NOVÝMI OTVORY JSOU SOUČÁSTÍ STATICKÉ ČÁSTI. ROZMĚRY JEDNOTLIVÝCH PRVKŮ JE NUTNÉ PŘED ZAHÁJENÍM VÝROBY DOMĚŘIT DLE SKUTEČNÉHO STAVU.
– NOVÉ OTVORY PRO VZDUCHOTECHNICKÉ POTRUBÍ NUTNÉ KOORDINOVAT S VÝŠKOVOU GROVNÍ POZEDNÍHO VĚNCE

HLAVNÍ PROJEKTANT:
ENERGY BENEFIT centre
Energy Benefit Centre a.s.
Klenová 4383, 162 00 Praha 6
tel.: +420 270 003 300
e-mail: kontakt@energy-benefit.cz
internet: www.energy-benefit.cz
Hlavní projektant: Ing. Marek Hrabčák
Zodpovědný projektant: Bc. Anna Tuková, Ing. Dominika Müllerová
Hlavní architekt: -

ZPRACOVATEL ČÁSTI:
ENERGY BENEFIT centre
Projektant: Bc. Anna Tuková, Ing. Dominika Müllerová
Zodpovědný projektant: Ing. Marek Hrabčák

STAVEBNÍK:
Město Dobříš
Mírové náměstí 119, 263 01 Dobříš

razítko a podpis

PROJEKT:
Snížení energetické náročnosti 5. MŠ Dobříš

Zakázkový počet: 240028
Datum: 02/2025
Paré:

MÍSTO STAVBY: Jeřábová 613, 263 01 Dobříš, parc.č.st.2238, k.ú. Dobříš [627968]

OBJEKT:
1.2.0.4.1_5.MŠ - UČEBNOVÝ HOSPODÁŘSKÝ PAVILON
Stupeň: DPS

ČÁST PROJEKTU:
D.1.1 ARCHITEKTONICKO - STAVEBNÍ ŘEŠENÍ

VÝKRES:
ŘEZ AA - NAVRHOVANÝ STAV
Měřítko: 1 : 50

KATALOGOVÉ ČÍSLO VÝKRESU / NÁZEV SOUBORU (DWG) - PDF:
MŠDOB_DPS_1.2.0.4.1_5.MŠ_D.1.1.2.2.2_ŘEZ AA - NS