Situace 1:500

S

LEGENDA:

Zaměření a katastrální mapa v dané lokalitě byla provedena firmou Veidenthaler Petr - geodet. Pro zpracování PD byly také použity podklady DTM obdržené od objednatele. Jedná se o místa, kde nebylo provedeno zaměření. Stávající inženýrské sítě byly obdrženy od objednatele a od jednotlivých správců sítí. Před zahájením prací je nutné, aby investor požádal majitele (provozovatele) jednotlivých inž. sítí o vytyčení v terénu, aby nedošlo k jejich poškození.

LEGENDA STÁVAJÍCÍHO STAVU, GEODETICKÁ DOKUM.	
1791	Katastrální mapa
	Zaměření stávajícího stavu objektu a okolí
	Geodetické značky z digitálního zaměření

LEGENDA:	
	Hrany a obruby řešené v jiné investiční akci

LEGENDA STÁVAJÍCÍCH INŽENÝRSKÝCH SÍTÍ:	
	Silnoproud NN
	Silnoproud VN
VO VO VO	Veřejné osvětlení
	Slaboproud
	Plynovod
	Kanalizace
	Vodovod
	Teplovod

LEGENDA RUŠENÝCH INŽENÝRSKÝCH SÍTÍ:	
	Veřejné osvětlení

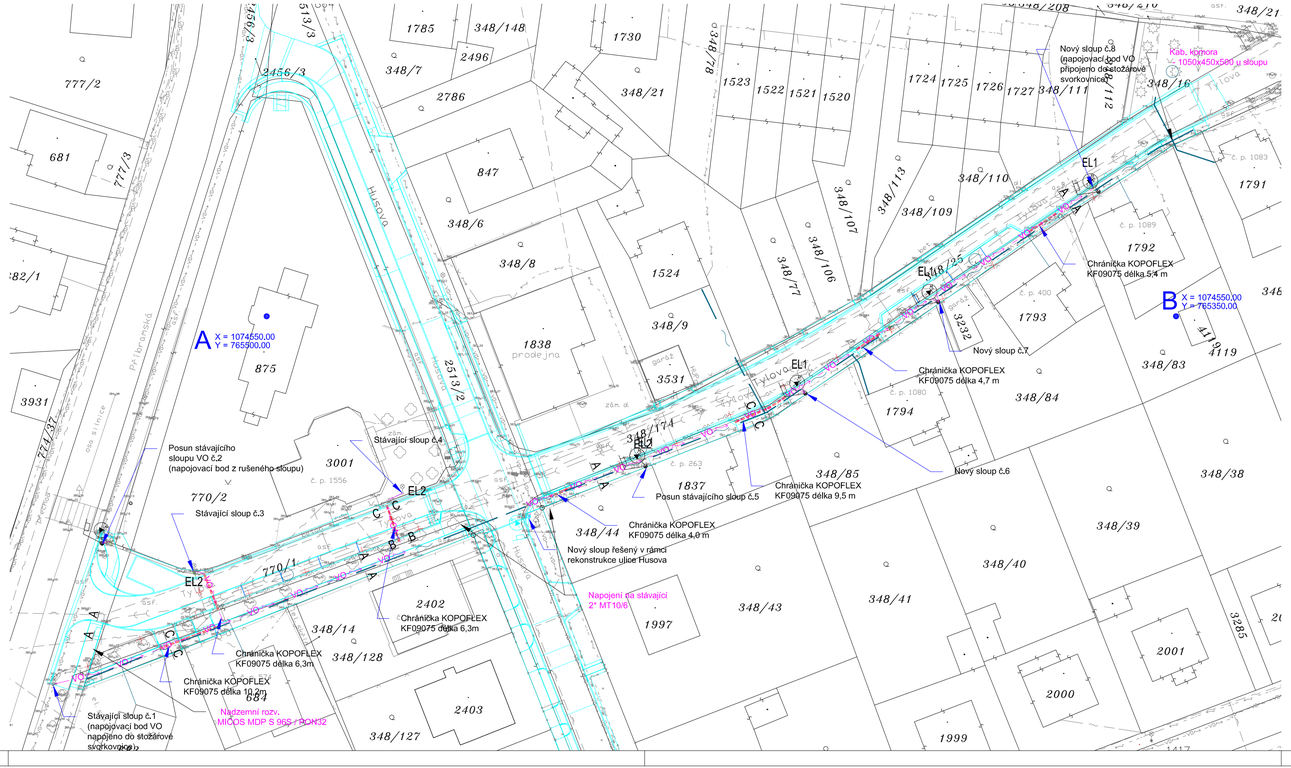

LEGENDA:	
EL1	Svítidlo veřejného osvětlení CoreLine Malaga LED 29,5W, 3450lm, 3000K Sloup K6 133/89/60, h=6,0m, výložník SK1-500 Stožárová výzbroj SV-A-6.16.4 IP20
EL2	Stávající sloup VO včetně stávajícího LED svítidla připojení na nové kabelové vedení

Poznámka :

Zatřídění komunikace dle ČSN CEN/TR 13201-1 P4
Zatřídění komunikace - chodník dle ČSN CEN/TR 13201-1 P4

NOVÉ KABELOVÉ VEDENÍ VO 1-CYKY(J) 4*16mm2
CHRÁNIČKA KABELOVÉHO VEDENÍ
STÁVAJÍCÍ RUŠENÉ KABELOVÉ VEDENÍ VO

DÉLKA KABELOVÉ TRASY 190m
DÉLKA KABELOVÉHO VEDENÍ 230 m
OCHRANA PŘED NEBEZPEČNÝM ÚRAZEM ELEKTRICKÝM PROUDEM PROVEDENA
V SOULADU S ČSN 33 2000-4-41 ed.3
SAMOČINNÝM ODPOJENÍM OD ZDROJE POMOCÍ OCHRANNÝCH VODIČŮ
VNĚJŠÍ VLIVY V SOULADU S ČSN 33 2000-1 ed.3 A ČSN 33 2000-5-51 ed.3
PROSTORY ZVLÁŠŤ NEBEZPEČNÉ
JEDNOTLIVÉ SLOUPY VO UZEMNĚNY STROJENÝM ZEMNIČEM DRÁT FeZn prům. 10mm

CHRÁNIČKA SLABOPROUDÉHO KABELU CETIN

Změna:	Popis:	Vypracoval:	Datum:	Autorizační razítko:	Paré:
				ZDENĚK VÁCHA PROJEKT. ELEKTRO ČKAIT - 0401141	

Schéma:

Akce:

REKONSTRUKCE ULICE TYLOVA - VO

Objednatel / investor:
Město Dobříš
Mírové náměstí 119
263 01 Dobříš
tel.: +420 318 533 311
mail: epodatelna@mestodobris.cz
www: mestodobris.cz

Generální projektant:
DOPAS a.s.
Mahenova 404/3
150 00 Praha 5 - Košíře
tel.: +420 737 649 724
mail: info@dopas.net
zak.číslo: 2023_1029

Hlavní inženýr projektu: Ing. Václav Juppa
Datum: 02/2024

Profese: Zdeněk Vácha PROJEKT. ELEKTRO
Dráždénská 23
405 02 Děčín 16
tel.: +420 602 102 247
mail: vacha.zdenek@kl.cz
zak.číslo:

Zodpovědný projektant: Zdeněk Vácha
Datum: 02/2024
Kontroloval: Zdeněk Vácha
Datum: 02/2024
Vypracoval: Zdeněk Vácha
Datum: 02/2024

Název výkresu: Situace
Měřítko: 1:500

Stupeň PD:	Část / profese:	Stavební objekt:	Formát:
DUS Dokumentace pro územní souhlas	D Dokumentace objektů a technických a technologických zařízení	401 Veřejné osvětlení	4 x A4

Polohopis: Souřadnicový systém S-JTSK
Výškopis: Výškový systém Bpv
Č. výkresu: 2