




Speciální výkres - vlečné křivky 1:250

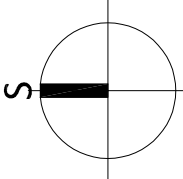


LEGENDA:

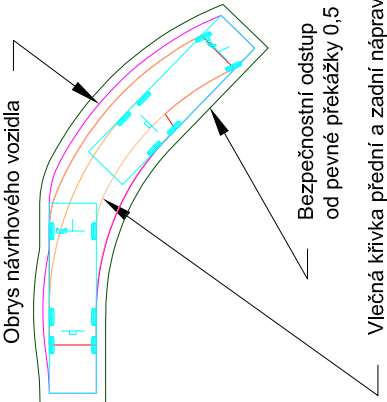

Návrhové vozidlo - Automobil na svoz komunálního odpadu (ASKO3) rychlost jízdy 5 km/h

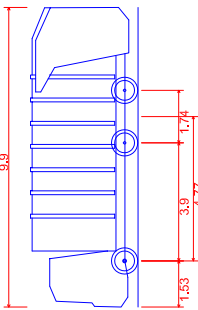

ASKO3 - Automobil na svoz Komunálního Odpadu (3 Napravy)
Celková délka 9,900m
Celková šířka 2,500m
Celková výška karoserie 3,550m
Rin. světlá výška karoserie 0,304m
Rin. světlá výška 0,304m
Doba odjezdu 5,00 s
Poloměr zatáčení mezi stěnami 10,250m

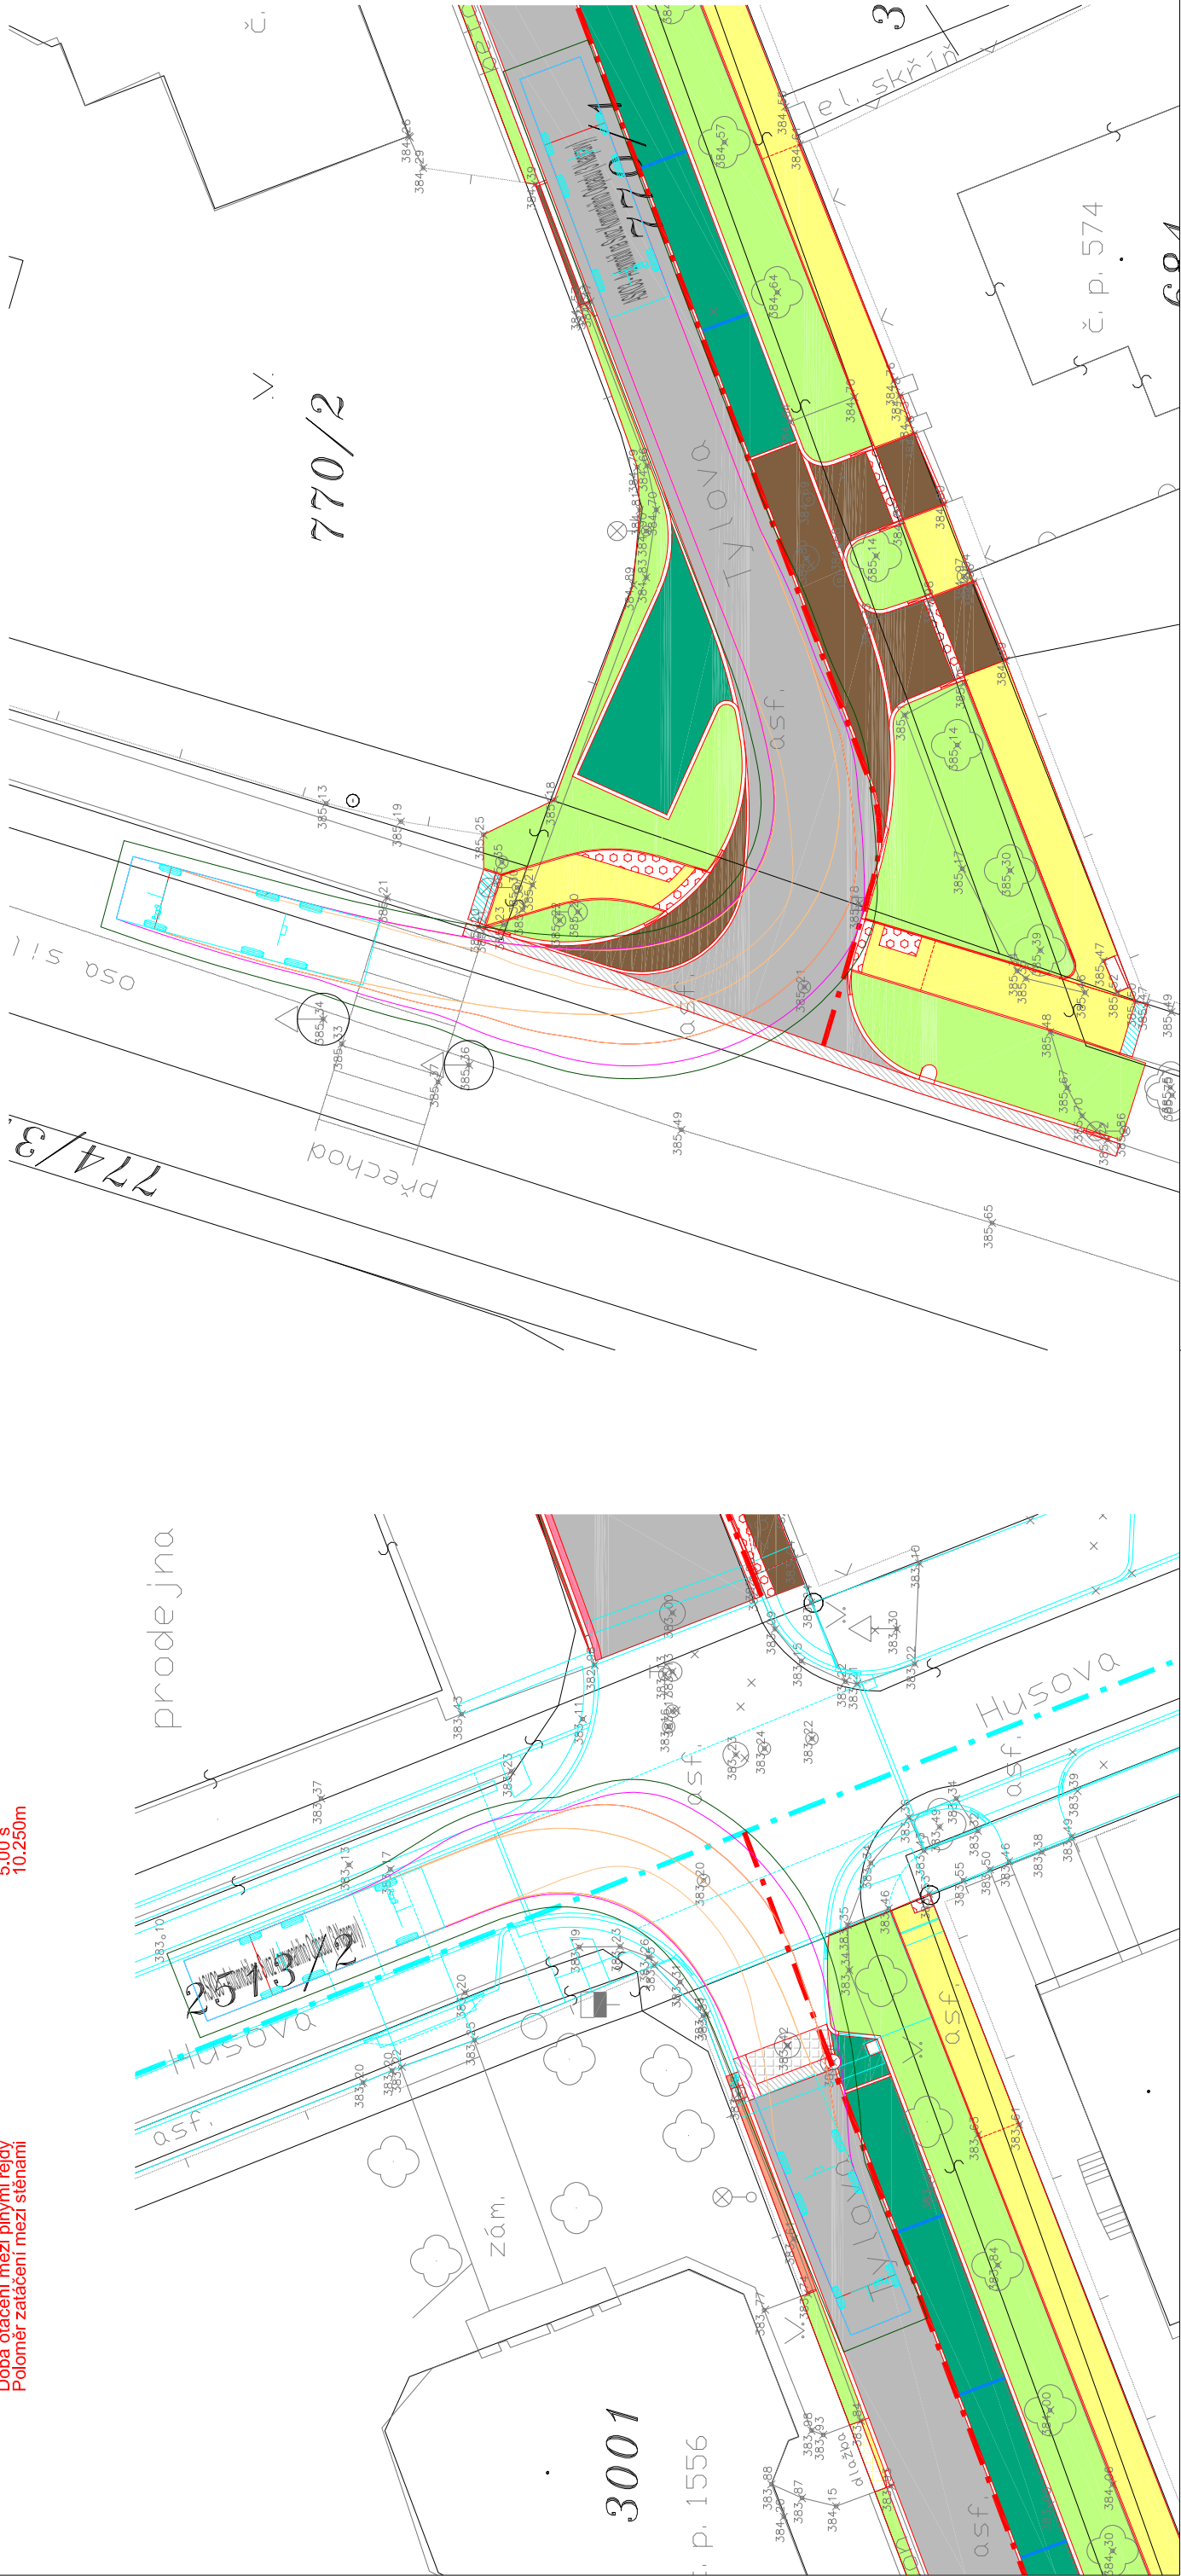

LEGENDA:


Zaměření a katastrální mapa v dané lokalitě byla provedena firmou Veidenhaler Petr - geodet. Pro zpracování PD byly také použity podklady DTM obdržené od objednatele. Jedná se o místa, kde nebylo provedeno zaměření. Stávající inženýrské sítě byly obdrženy od objednatele a od jednotlivých správců sítí. Před zahájením prací je nutné, aby investor požádal majitele (provozovatele) jednotlivých inž. sítí o vytyčení v terénu, aby nedošlo k jejich poškození.

pozn.:

Na dotčených podezdívkách bude použita nopová fólie.

LEGENDA STÁVAJÍCÍHO STAVU, GEODETIČKÁ DOKUM.	
1791	Katastrální mapa
	Zaměření stávajícího stavu objektu a okolí
	Geodetické značky z digitálního zaměření

LEGENDA:	
	Bezpečnostní odstup od pevné překážky 0,5 m
	Obrys návrhového vozidla (jízda vpřed)
	Vlečná křivka přední a zadní nápravy (jízda vpřed)

Změna: Popis:		Vypracoval:		Datum:	Autorizační razítko:	Paré:
Schéma:		Alce:		REKONSTRUKCE ULICE TYLOVA		
		<div>Objednatel / investor: Město Dobříš Mírové náměstí 119 263 01 Dobříš tel.: +420 318 533 311 mail: epodstatna@mesiodobris.cz www: mesiodobris.cz</div> <div>Generální projektant: DOPAS s.r.o. Máheřnova 494/3 150 00 Praha 5 - Košíře tel.: +420 737 649 724 mail: info@dopas.net zak.číslo: 2023_1029</div> <div>Proješe: DOPAS s.r.o. Máheřnova 494/3 150 00 Praha 5 - Košíře tel.: +420 737 649 724 mail: info@dopas.net zak.číslo: 2023_1029</div> <div>Název výkresu: Speciální výkres - vlečné křivky</div>				
Stupeň PD: DUR + DSP Dokumentace pro společné povolení stavby		Část / profese: C Situční výkresy		Svazební objekt: Výškový systém Bpv		Formát: 1:250 3 x A4 č. výkresu: C.4
Podpis:		Výkres:		č. výkresu: C.4		