



Speciální výkres - situace ZOV + hrubý návrh DIO - vzorový pracovní úsek 1:750

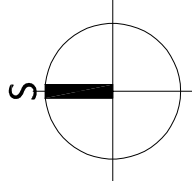

LEGENDA STAVEBNÍCH OBJEKTŮ:
SO 101 Komunikace a zpevněné plochy

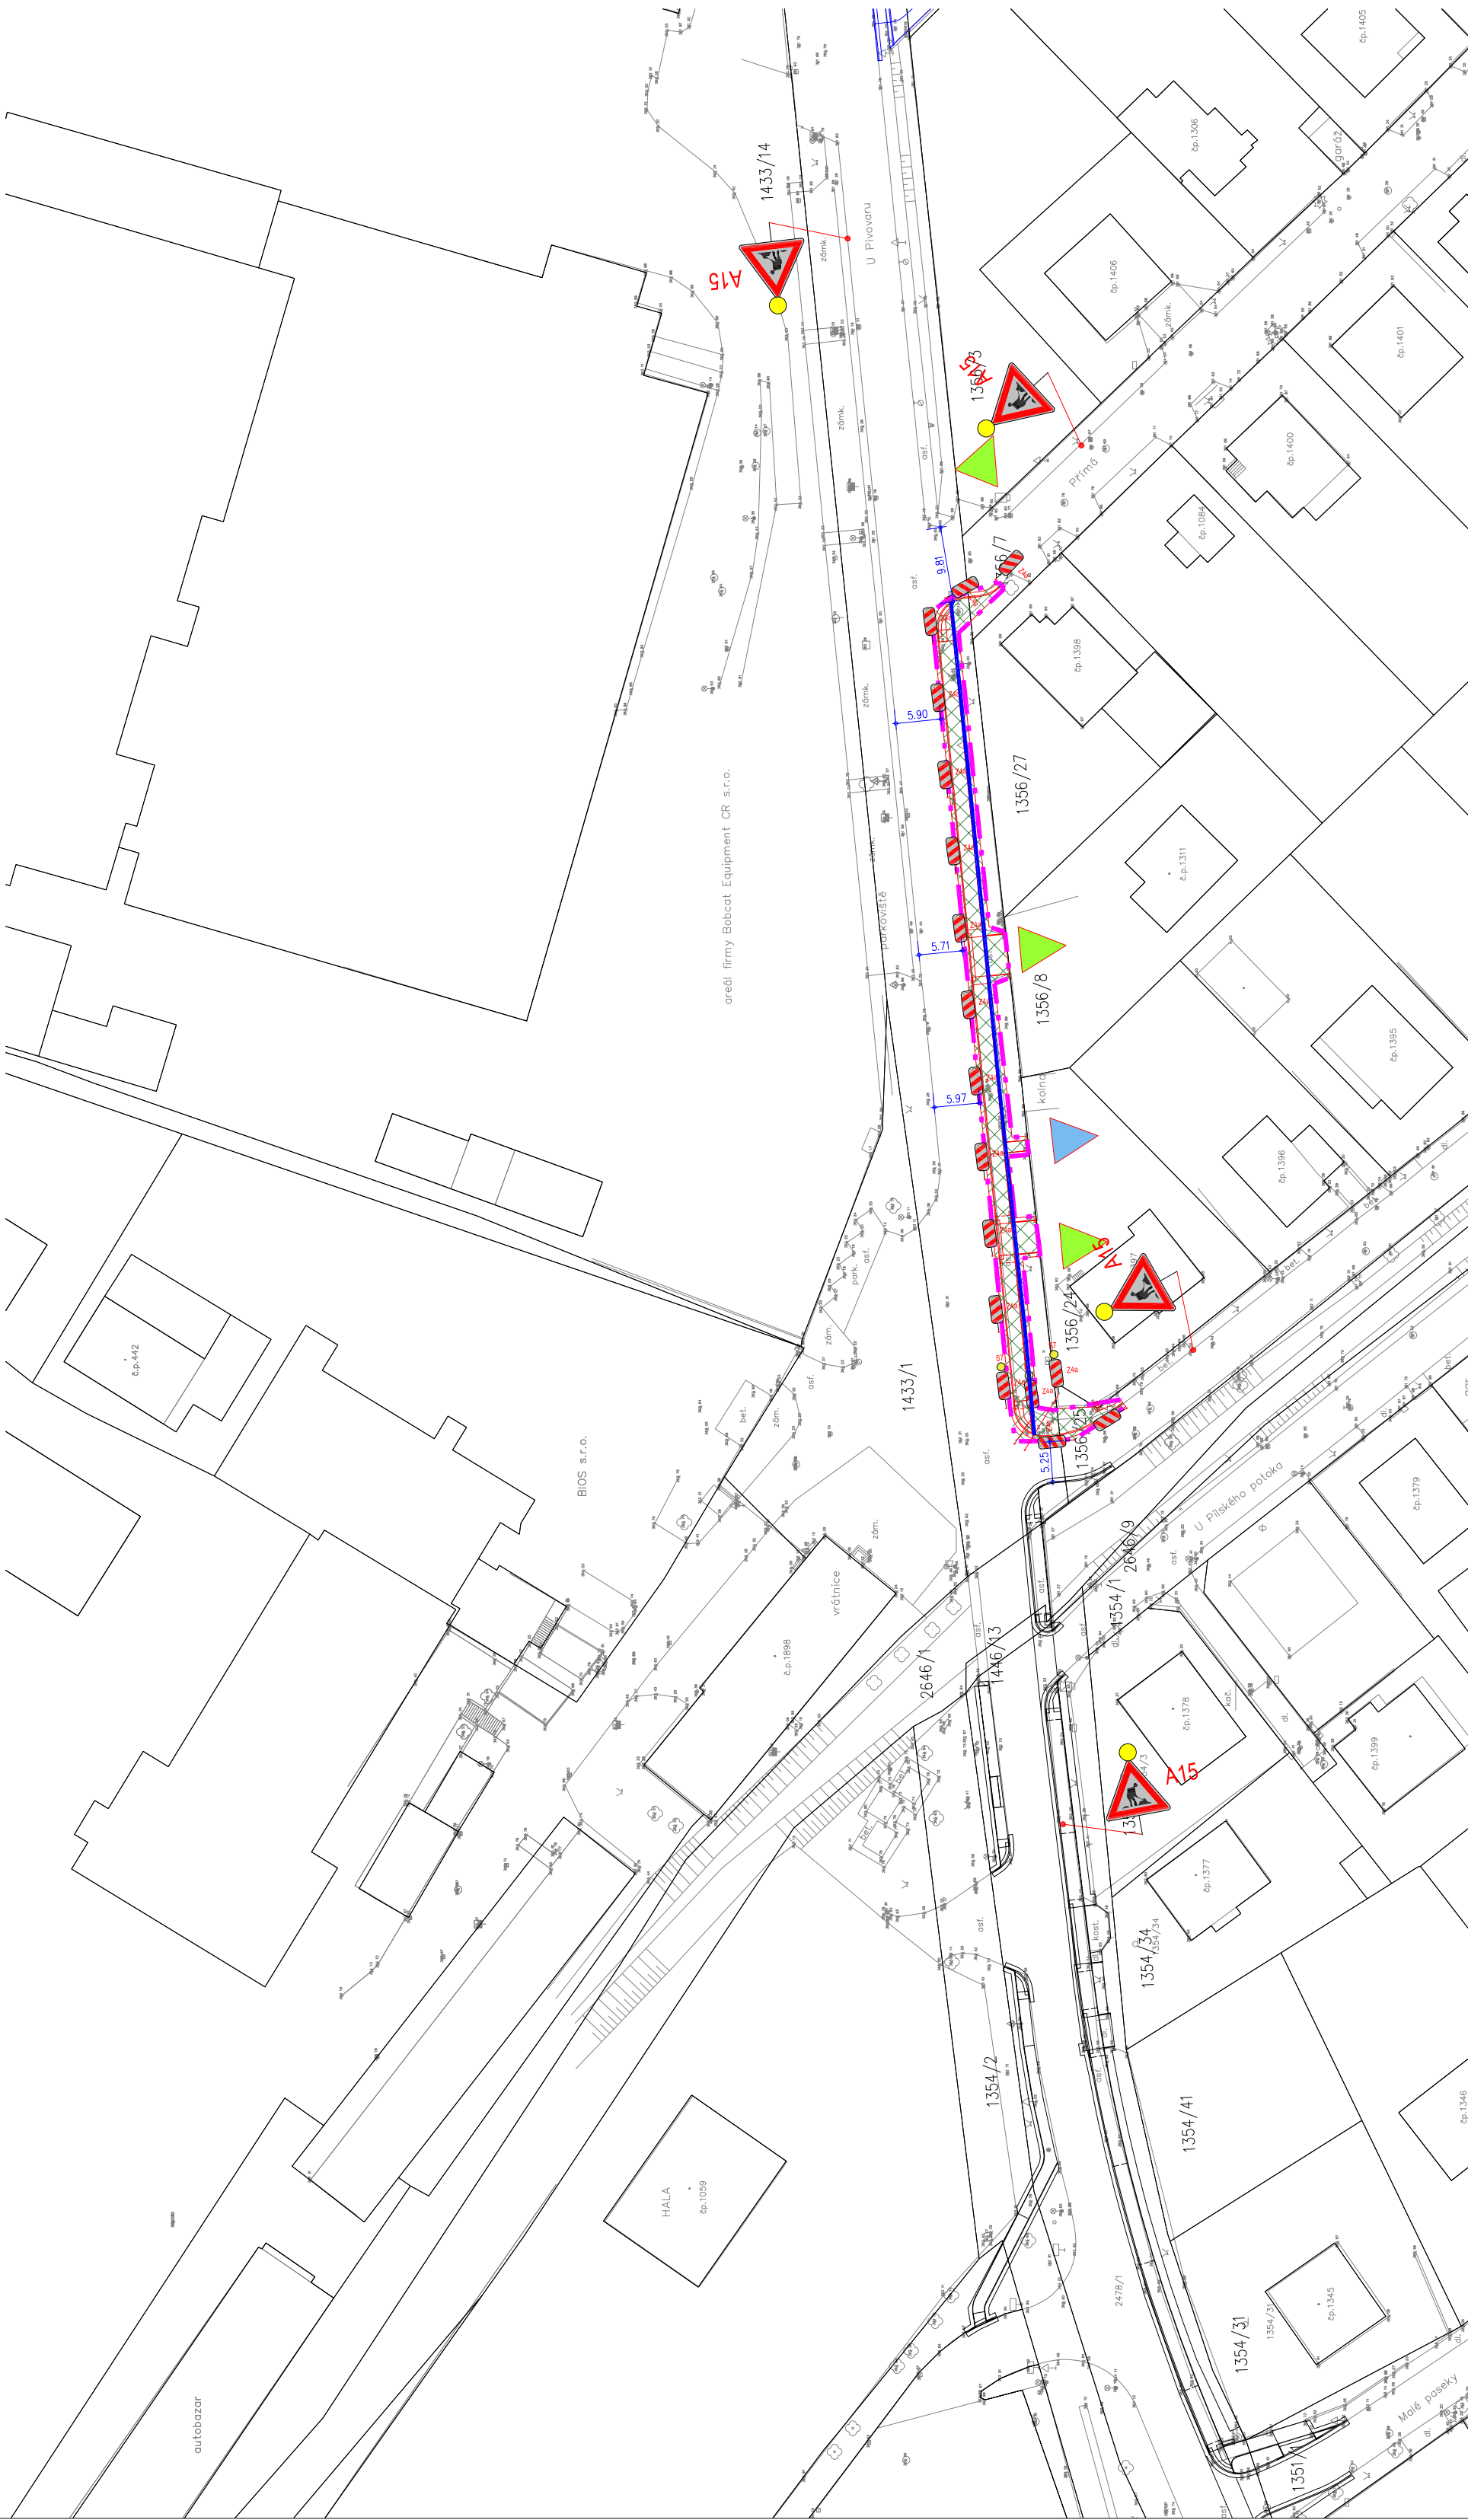

LEGENDA:

Vzorové pracovní místo pro postupnou výstavbu dle TP 66 - Zásady pro označování pracovních míst na pozemních komunikacích. Standardní pracovní místo - zúžení jízdního pruhu - schéma B/3.
V lokálních nepřehledných úsecích a zúžených profilech bude použito standardní pracovní místo - zúžení vozovky na jeden jízdní pruh - řízení provozu světelně signalizačním zařízením - schéma B/6.

LEGENDA:	
	Vjezd (výjezd)
	Vstup
	Oblast staveniště
	Svislé dočasné dopravní značení
	Silniční betonový obrubník tl. 15 cm
	Parkový betonový obrubník tl. 8 cm
	Parkový betonový obrubník tl. 5 cm
	Koridor pro pěši v šířce min. 1,5 m

LEGENDA:

Technická a katastrální mapa v dané lokalitě a stávající inženýrské sítě byly obdrženy od objednatele. Před zahájením prací je nutné, aby investor požádal majitele (provozovatele) jednotlivých inž. sítí o vyřízení v terénu, aby nedošlo k jejich poškození.
Další podrobnosti budou upřesněny v další stupni PD.

LEGENDA STAVAJÍCÍHO STAVU, GEODETICKÁ DOKUM.	
	Katastrální mapa
	Technická mapa - stávajícího stavu objektu a okolí
	Geodetické značky z digitálního zaměření

Změna:	Popis:	Vypracoval:	Datum:	Autorizační razítko:	Paže:
Schéma:	Akce: MĚSTO DOBŘÍŠ - REKONSTRUKCE UL. U PIVOVARU A UL. PART. SVOBODY - CYKLO - I. ETAPA VÝSTAVBY				
	Objednatel / Investor: Město Dobříš Mírové náměstí 119 283 01 Dobříš tel.: +420 318 533 311 mob. 602 441 124 mail: spocetelna@mestodobris.cz www: mestdobris.cz				
	Generální projektant: DOPAS s.r.o. Kušelkova 124/2 130 00 Praha 3 - Žitov tel.: +420 737 649 724 mail: info@dopas.net zak.fishr				
	Hlavní inženýr projektu: Ing. Václav Juppa		Datum: 02/2021		
	Zodpovědný projektant: Ing. Václav Juppa Kontroloval: Ing. Vladimír Černý Výkresoval: Ing. Vladimír Černý		Datum: 02/2021 02/2021 02/2021		
	Měřil: Ing. Vladimír Černý		Datum: 02/2021		
Super PD:	DZS Dokumentace pro zadání stavby	Čas / profese: C		Speciální výkres - situace ZOV + hrubý návrh DIO - vzorový pracovní úsek Situční objekt:	Formát: 4 x A4
Podrobnost:	Souřadnicový systém S-JTSK	Výškový systém Bpv		Č. výkresu:	C.4