
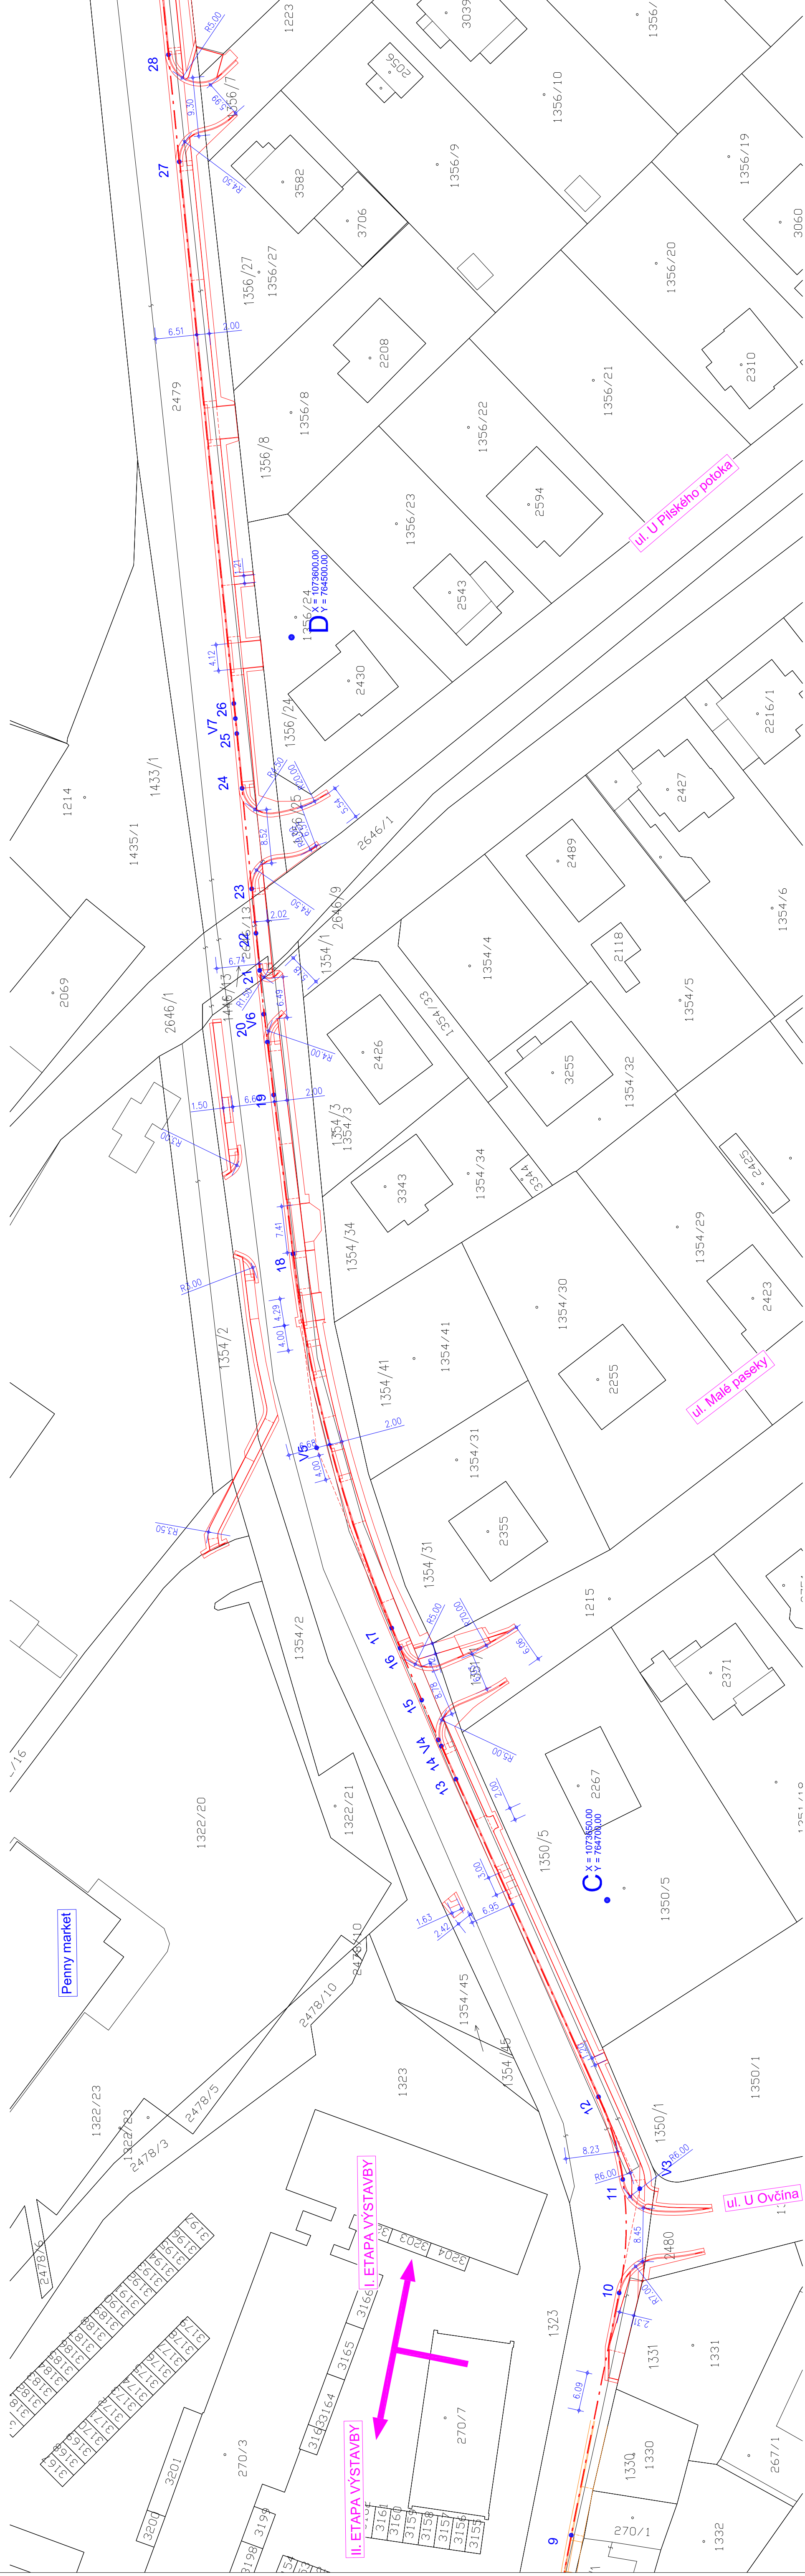


Detail 1

1:500

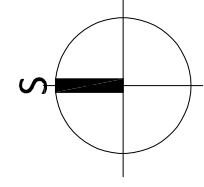

Detail 2

LEGENDA:

Zaměření a katastrální mapa v dané lokalitě byla provedena firmou Vedenthaler Pstr - geodet. Stavující inženýrské sítě byly opředeny od objednatele. Před zahájením prací je nutné, aby investor požádal majitele (provozovatele) jednotlivých inž. sítí o vyřčení v terénu, aby nedošlo k jejich poškození.

Další podrobnosti budou upřesněny v další stupni PD.

Další podrobnosti budou upřesněny v další stupni PD.

LEGENDA STÁVAJÍCÍHO STAVU, GEODETICKÁ DOKUM.

Katastrální mapa




LEGENDA:

	Silniční betonová obruba 150 x 150 (150 x 250 mm)
---	---

		Parková betonová obruba 80 x 250 mm

[illegible]




Hlavní vytýčovací bod osy


<p>Hlavní vytyčovací bod vrcholu tečného polygonu</p>	<div style="border: 1px solid black; padding: 2px; display: inline-block;">vř</div>
--	---

	Silniční a parková betonová (II. ETAPA)
--	---

<input type="checkbox"/>	VYSTAVBY - NENI SOUCASTI TETO DZS)
--------------------------	------------------------------------

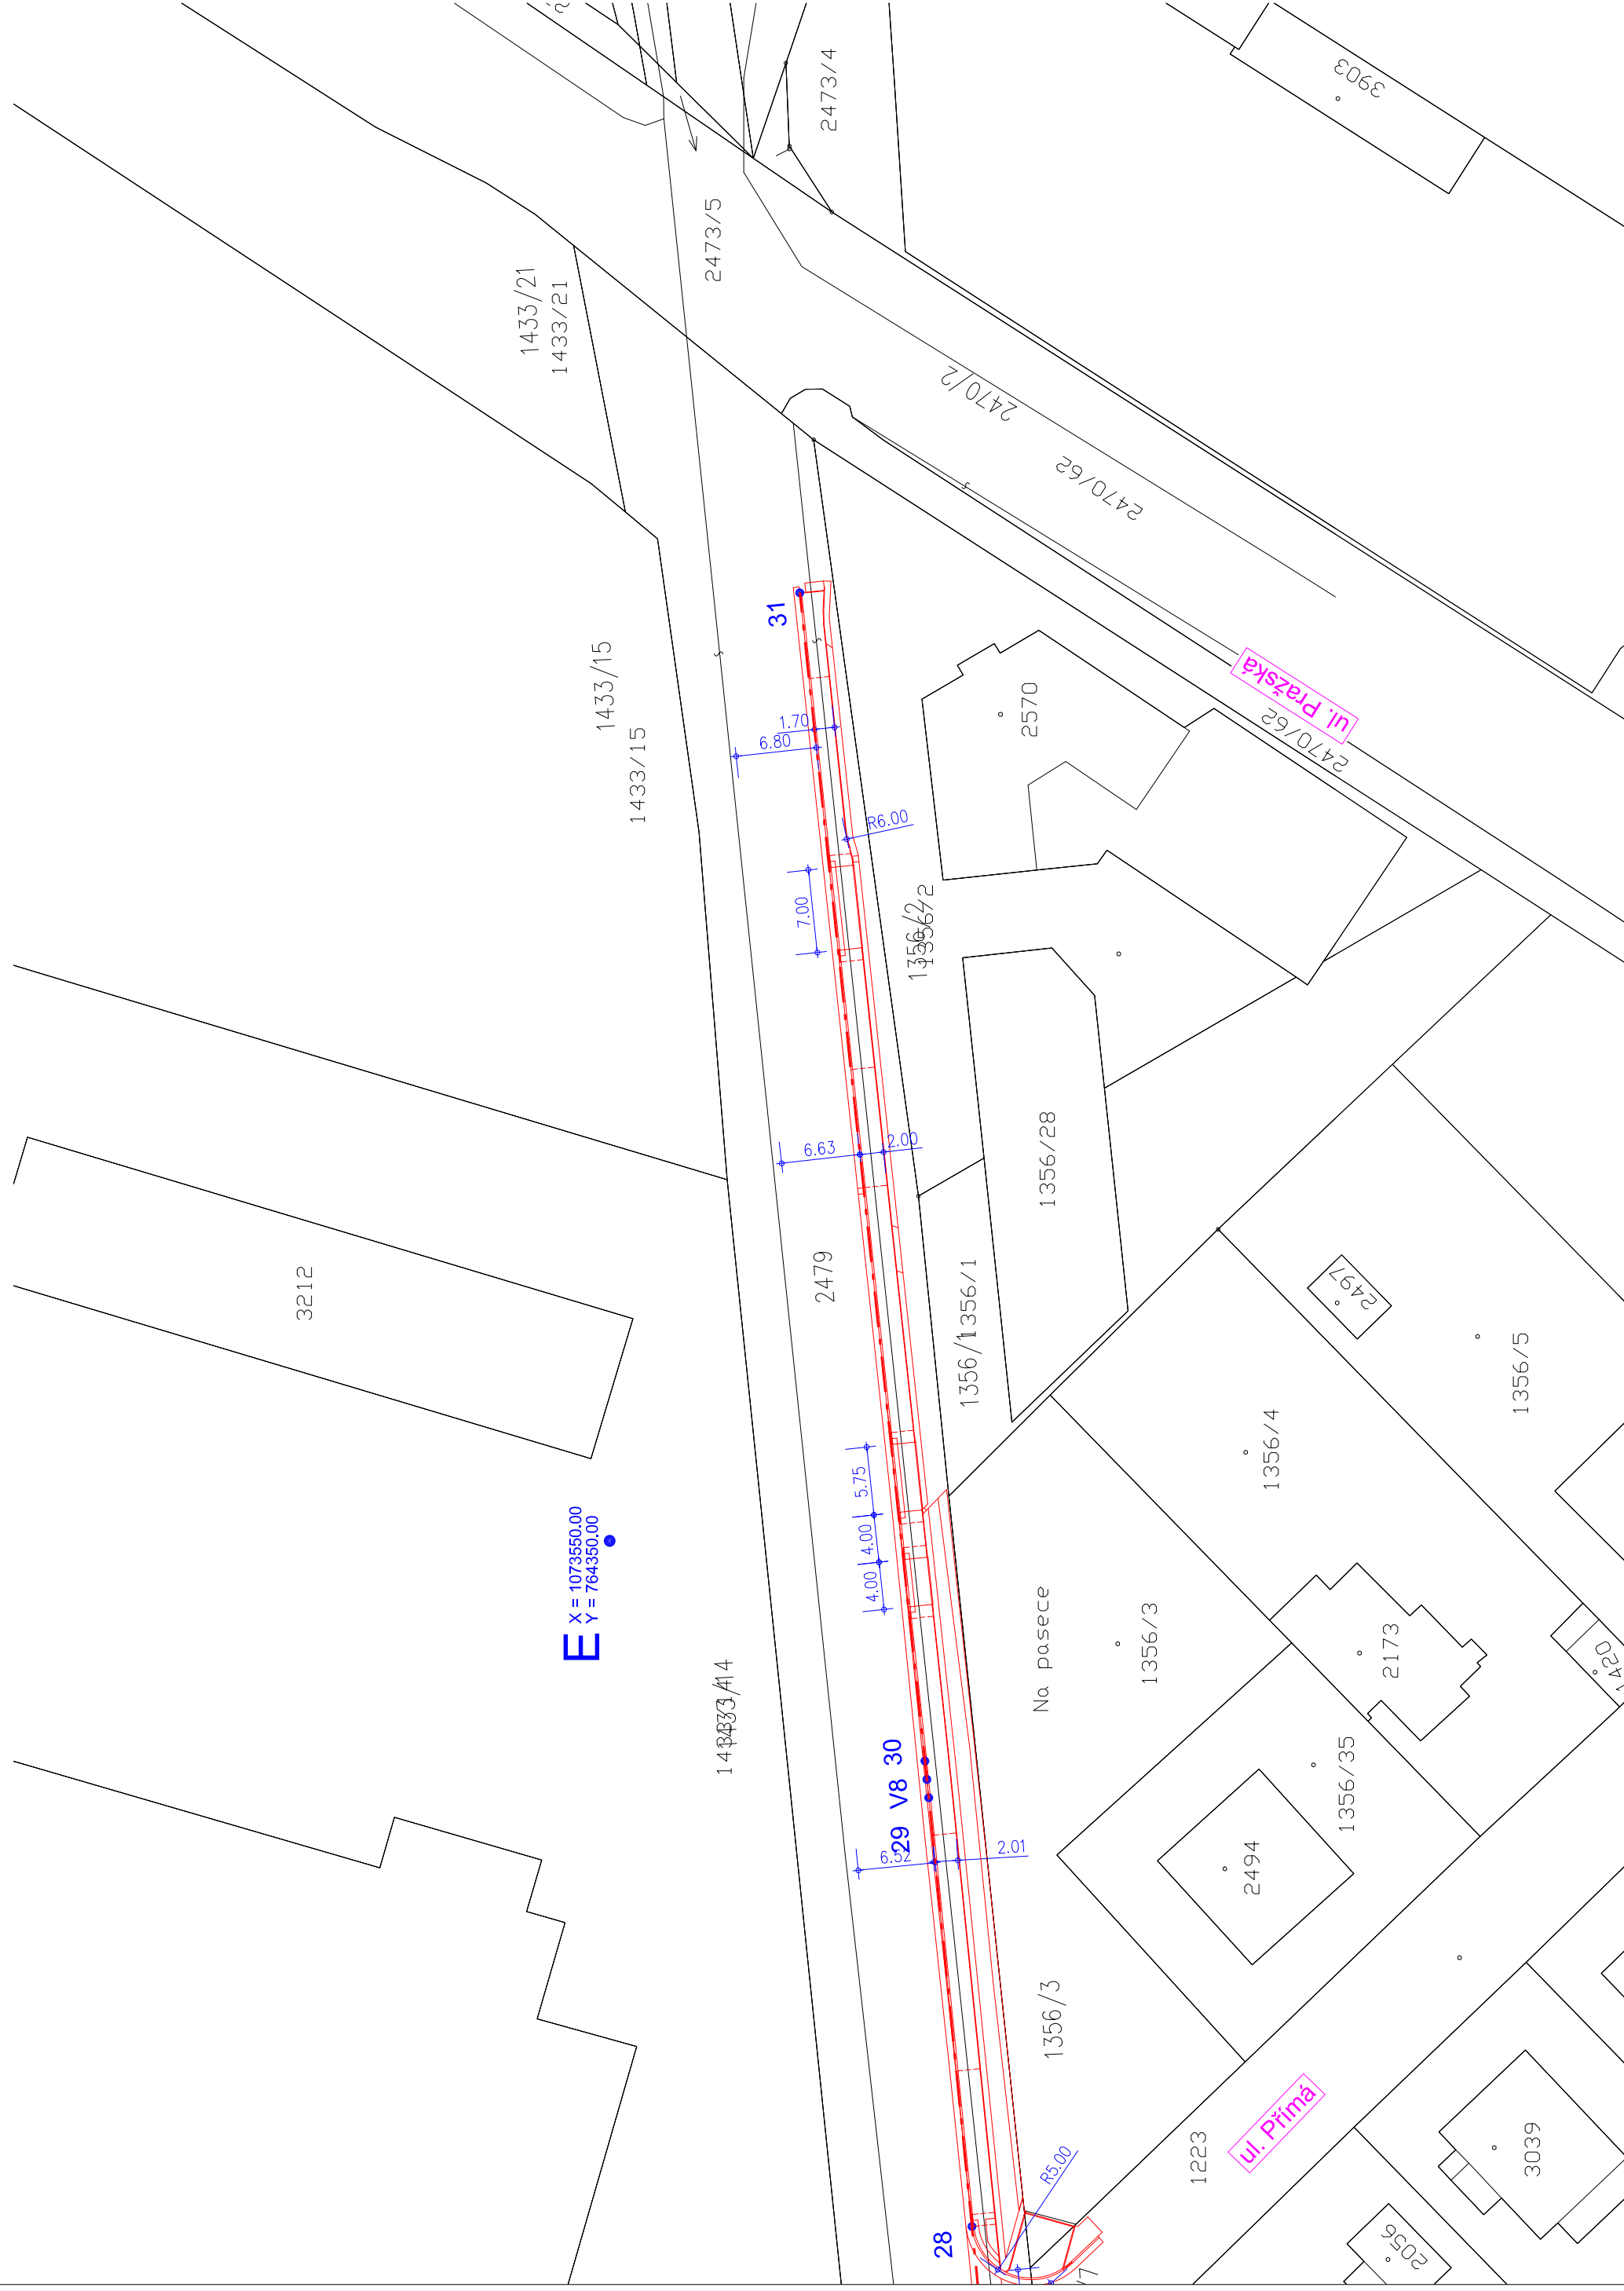

Přehledná situace

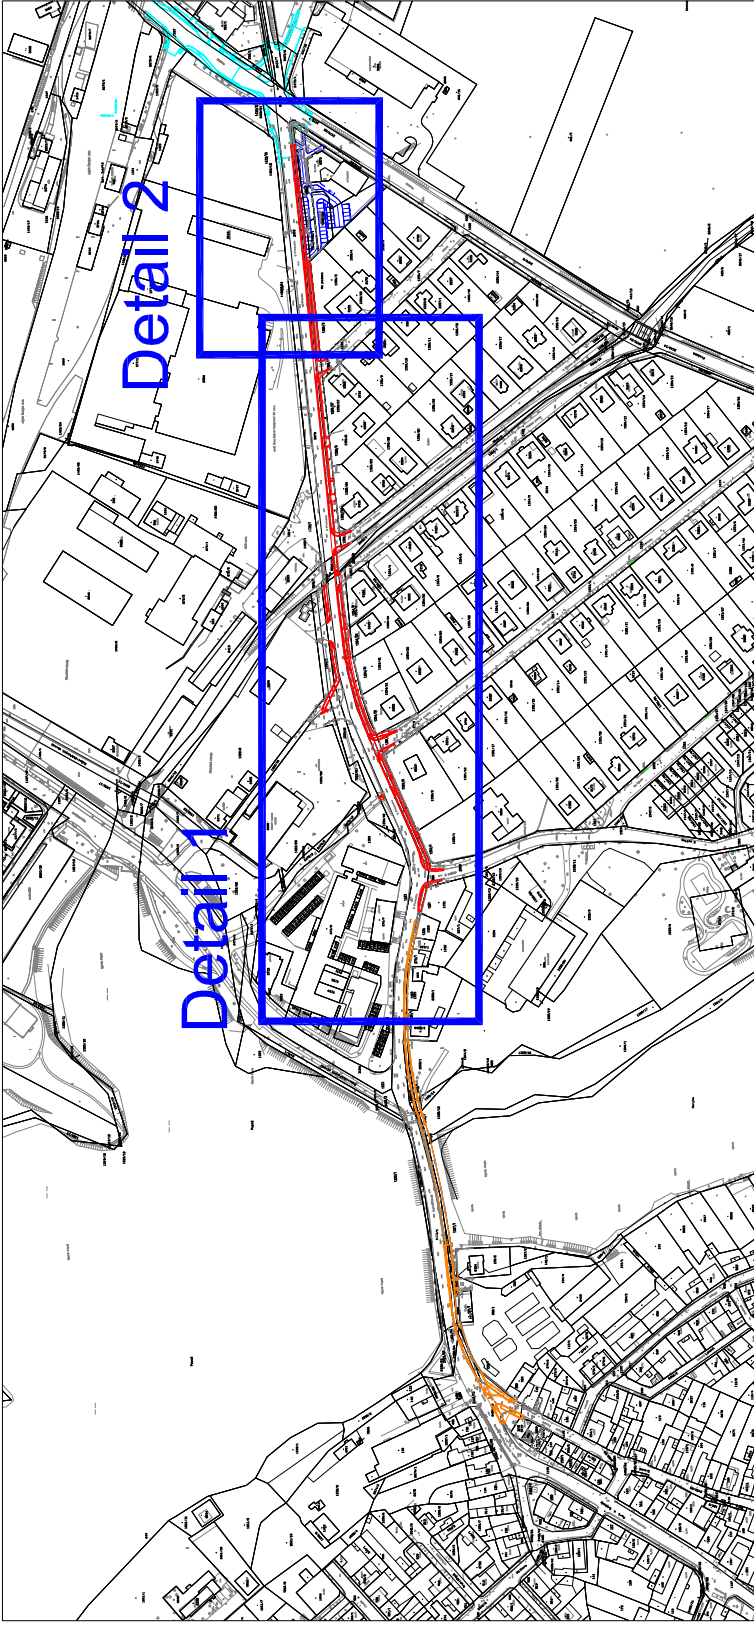[illegible]