
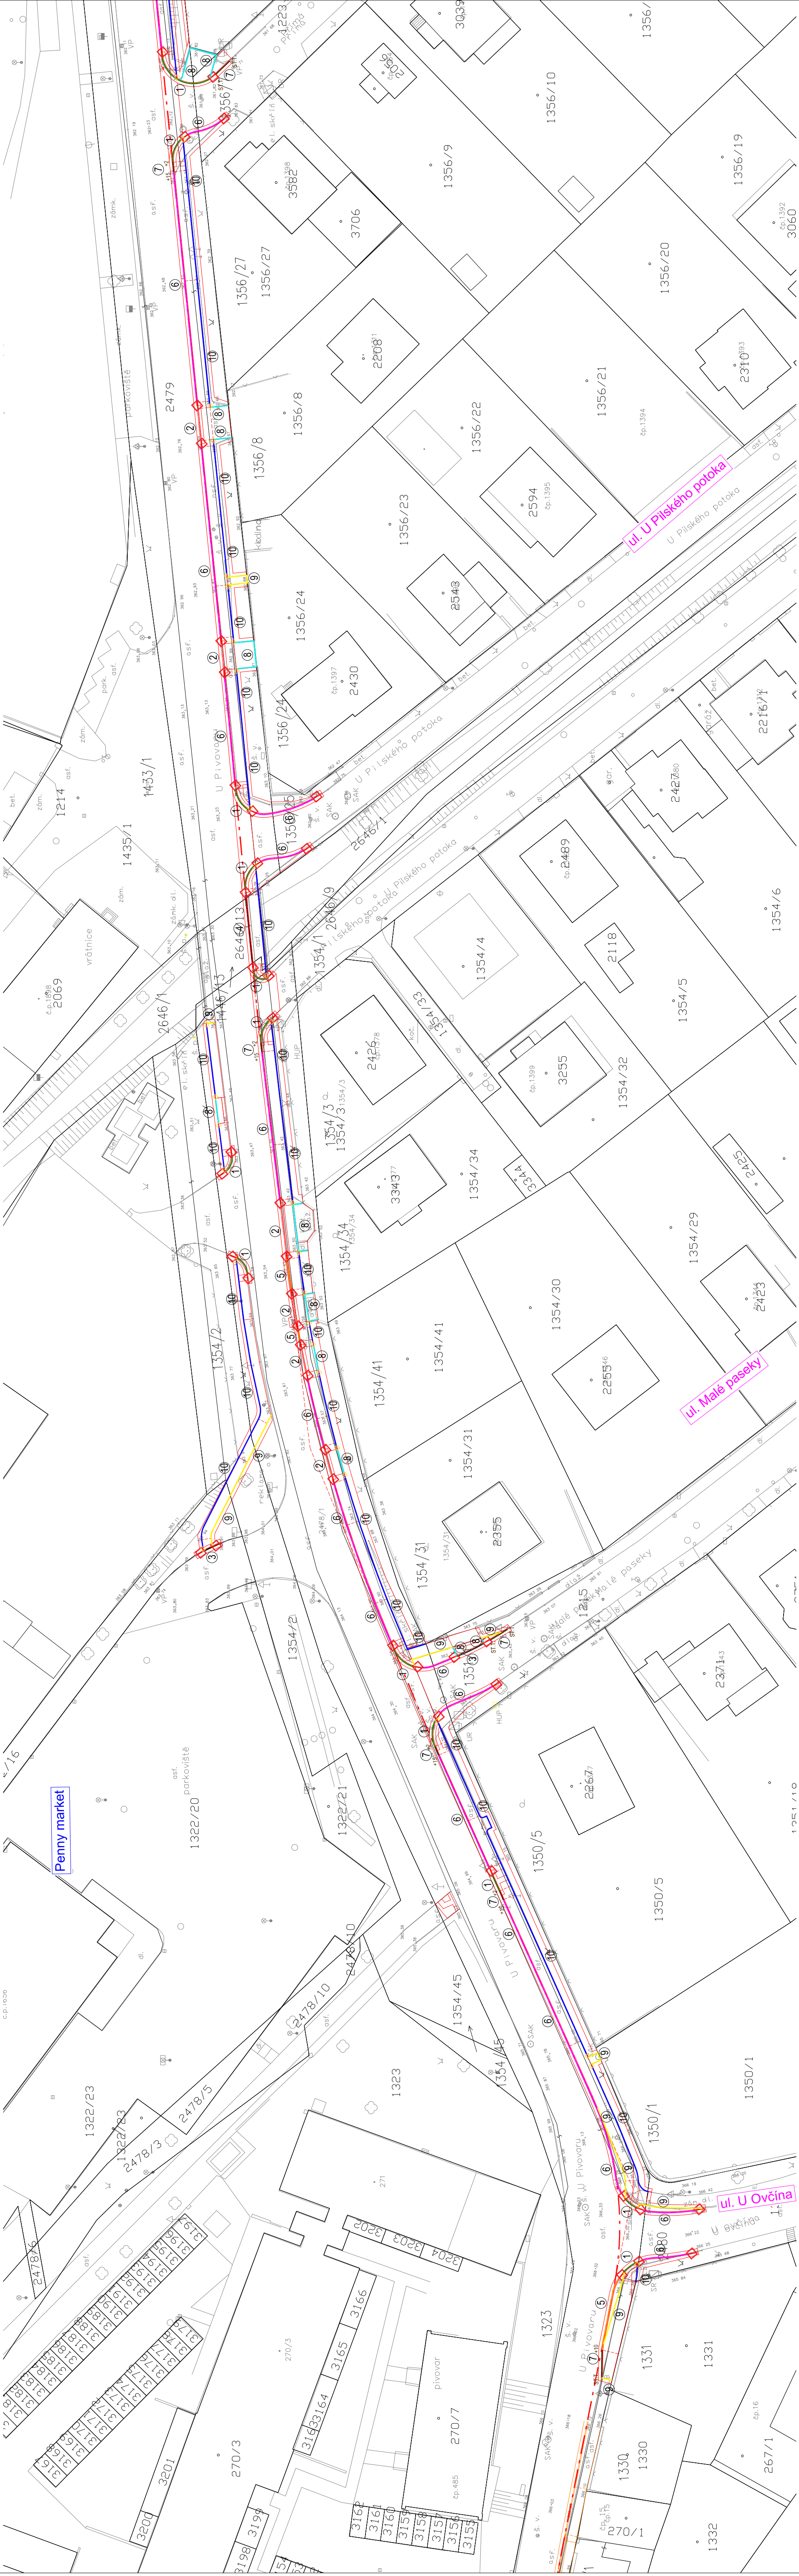


Situace obrub 1:500
Detail 1

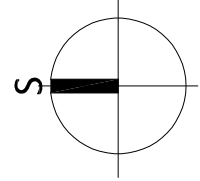


LEGENDA STÁVAJÍCÍHO STAVU, GEODETICKÁ DOKUM.	
	Katastrální mapa
	Zaměření stávajícího stavu objektu a okolí
	Geodetické značky z digitálního zaměření
	Polohopis DS/PS - Dobříš - křizovka Na Prachandě
	Jiná investiční akce - TRIVIN DOBRÍŠ

LEGENDA:


Zaměření a katastrální mapa v dané lokalitě byla provedena firmou Vedenstler Petr - geod. Stavající inženýrské síťe byly ohraničeny od objektrů. Před zahájením prací je nutné, aby investor požádal majitele (provozovatele) jednotlivých nř. síťi o výhled v terénu, aby nedošlo k jejich Další poklonnosti budou upřesněny v další stupni PD.

LEGENDA:	
	Silniční betonový obrubník, 150 x 150 mm výška nášlapu +2 cm
	Silniční betonový obrubník, 150 x 150 mm výška nášlapu +3 cm
	Silniční betonový obrubník, 150 x 150 mm výška nášlapu +5 cm
	Silniční betonový obrubník, 150 x 250 mm výška nášlapu +8 cm
	Silniční betonový obrubník, 150 x 250 mm výška nášlapu +10 cm
	Silniční betonový obrubník, 150 x 250 mm výška nášlapu +15 cm
	Silniční betonový obrubník, 150 x 250 mm proměnná výška nášlapu
	Parkový betonový obrubník, 80 x 250 mm výška nášlapu +0 cm
	Parkový betonový obrubník, 50 x 200 mm výška nášlapu +0 cm
	Parkový betonový obrubník, 50 x 200 mm výška nášlapu +6 cm
	Vyznačení obrubníkového dílce, který tvoří rampu mezi odlišnými výškovými rozdíly obrubníků (síl. betonový obrubník)
	Vyznačení obrubníkového dílce, který tvoří rampu mezi odlišnými výškovými rozdíly obrubníků (park. betonový obrubník)
	VYZNAČENÍ - NEJEN SOUČÁSTÍ TĚTO DZS)

Detail 2

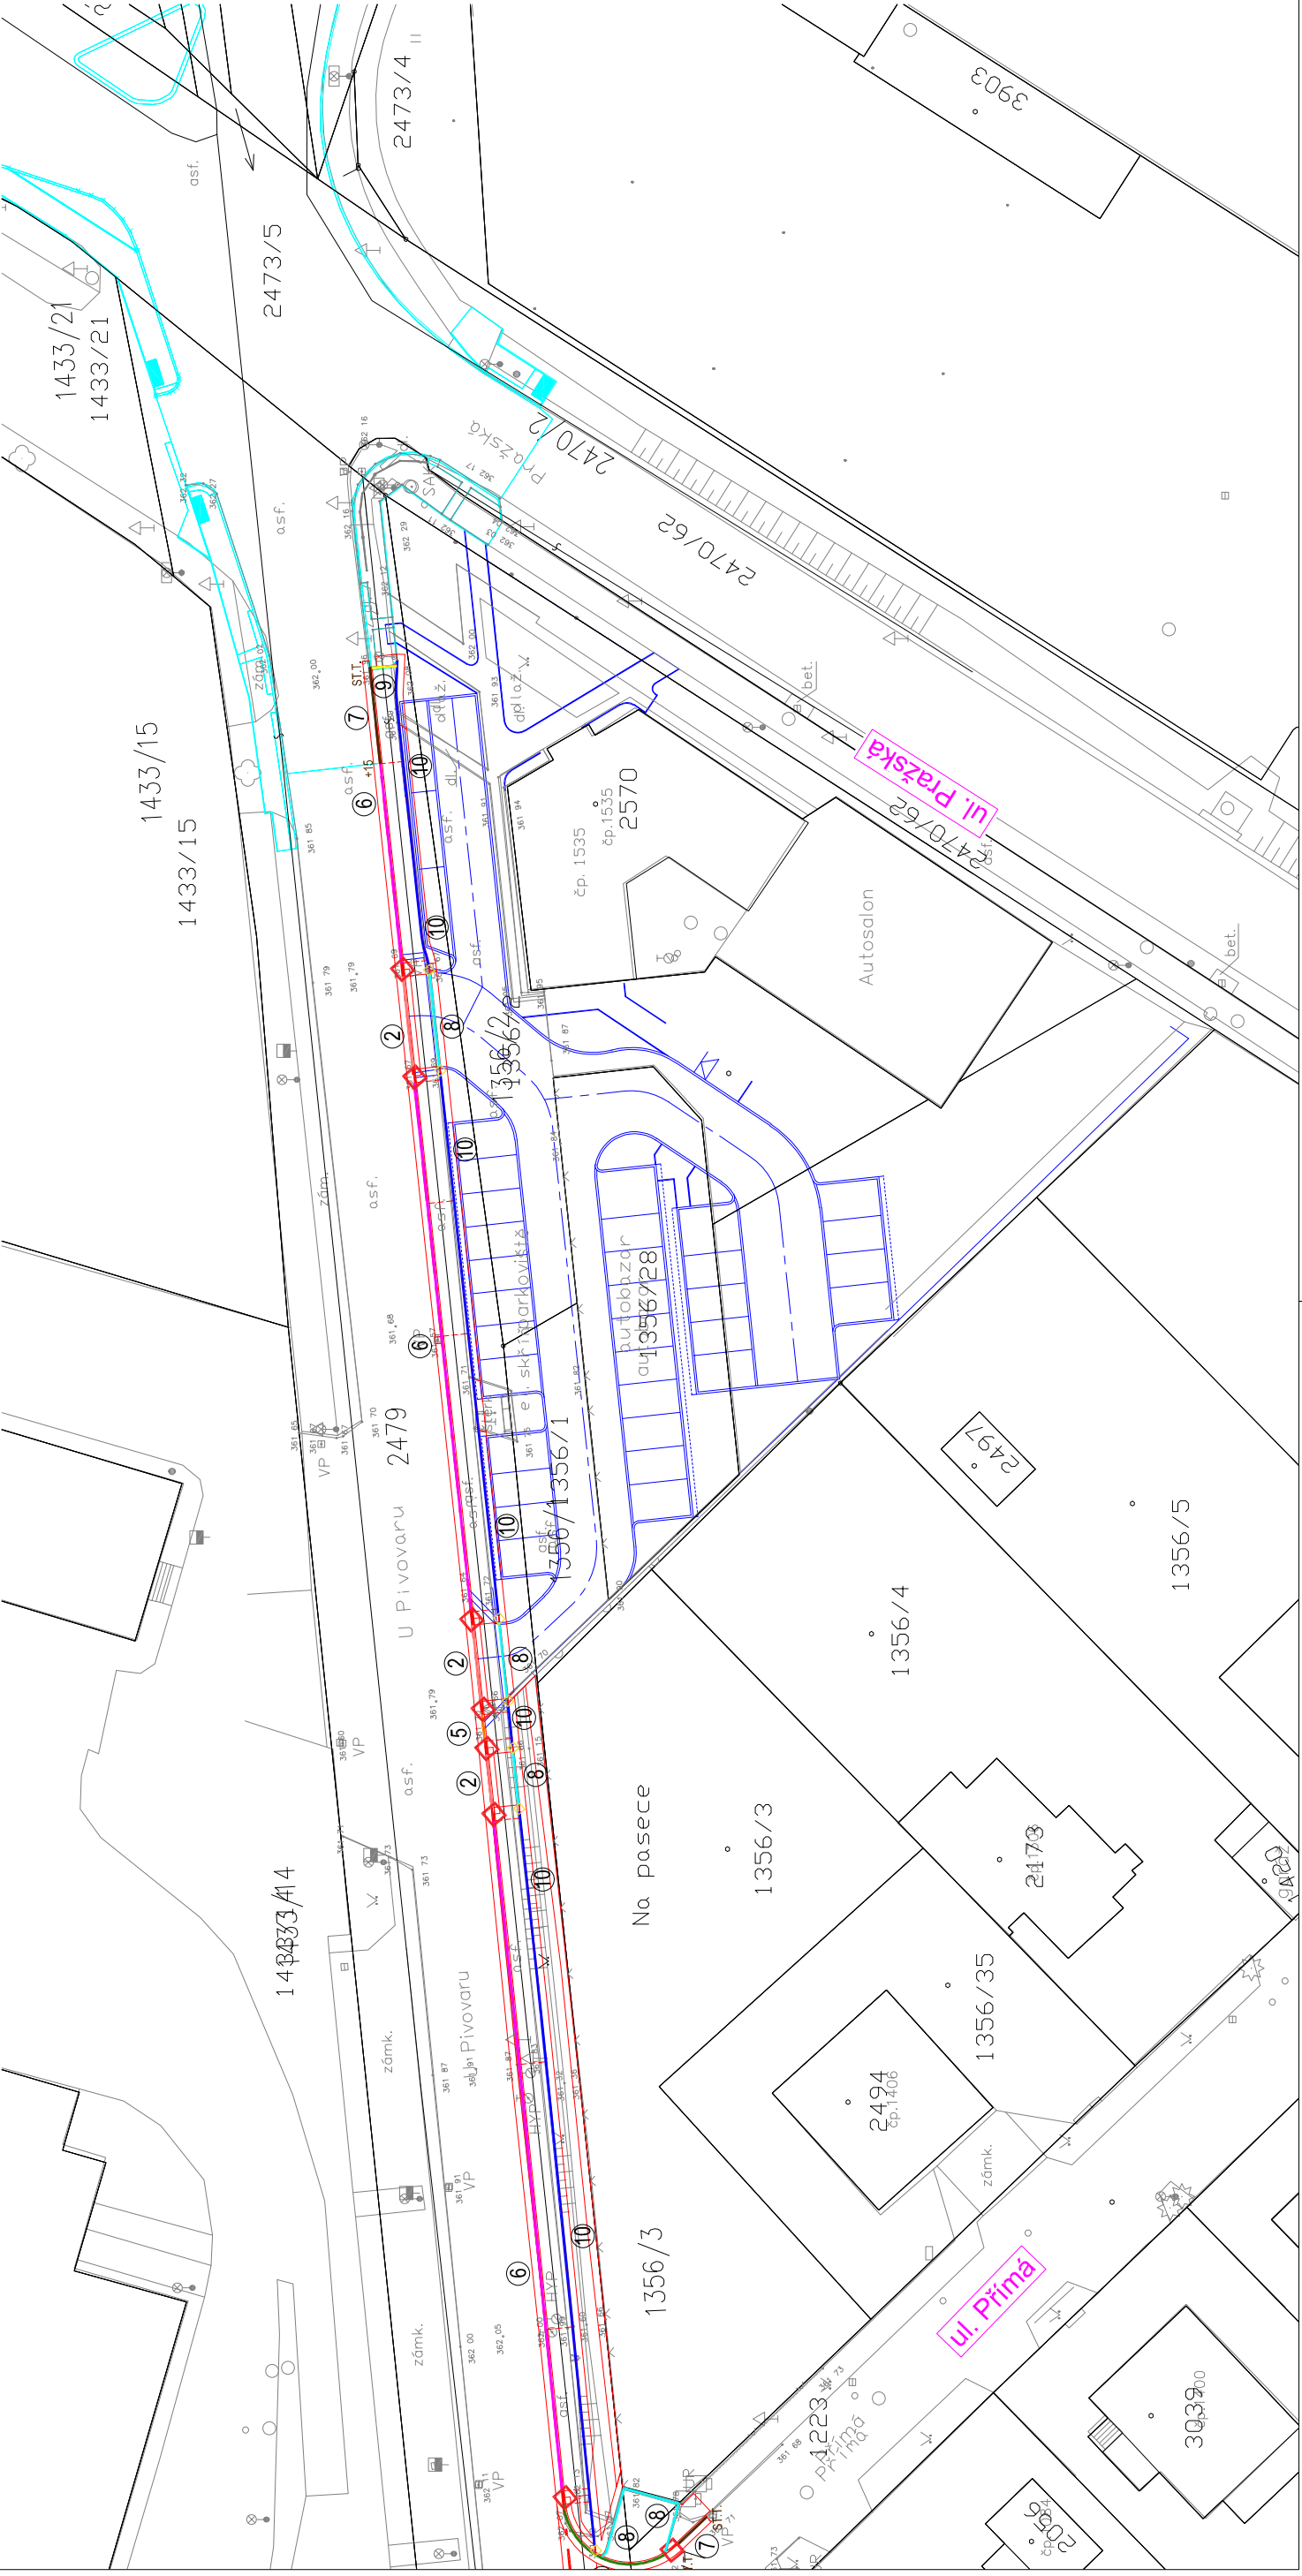

Přehledná situace 1:5000

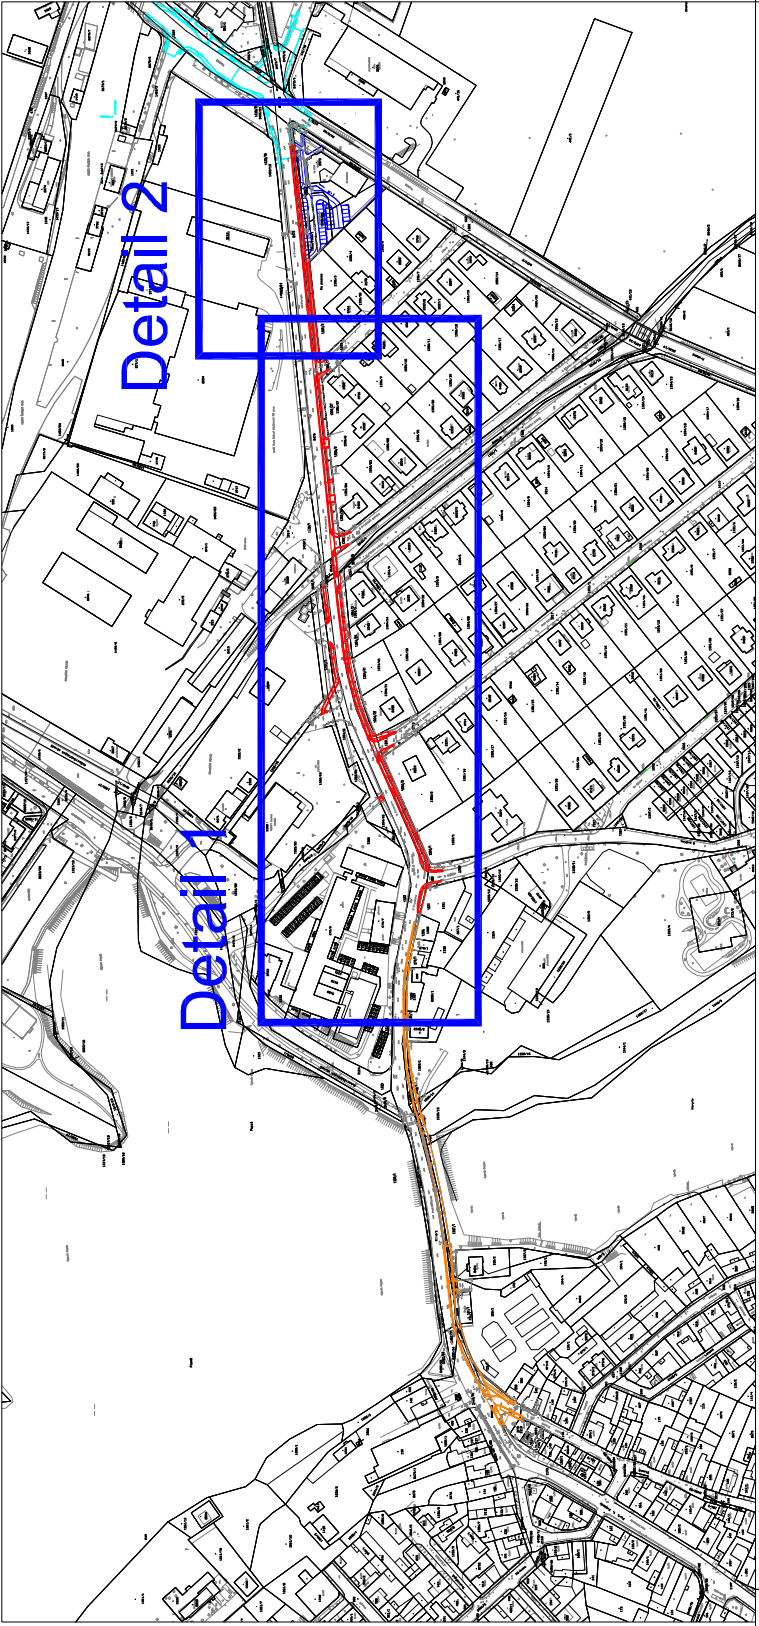

Znak	Popis	Význam	Datum	Autizace	Popis
