



Situace 1:500  
Detail 1

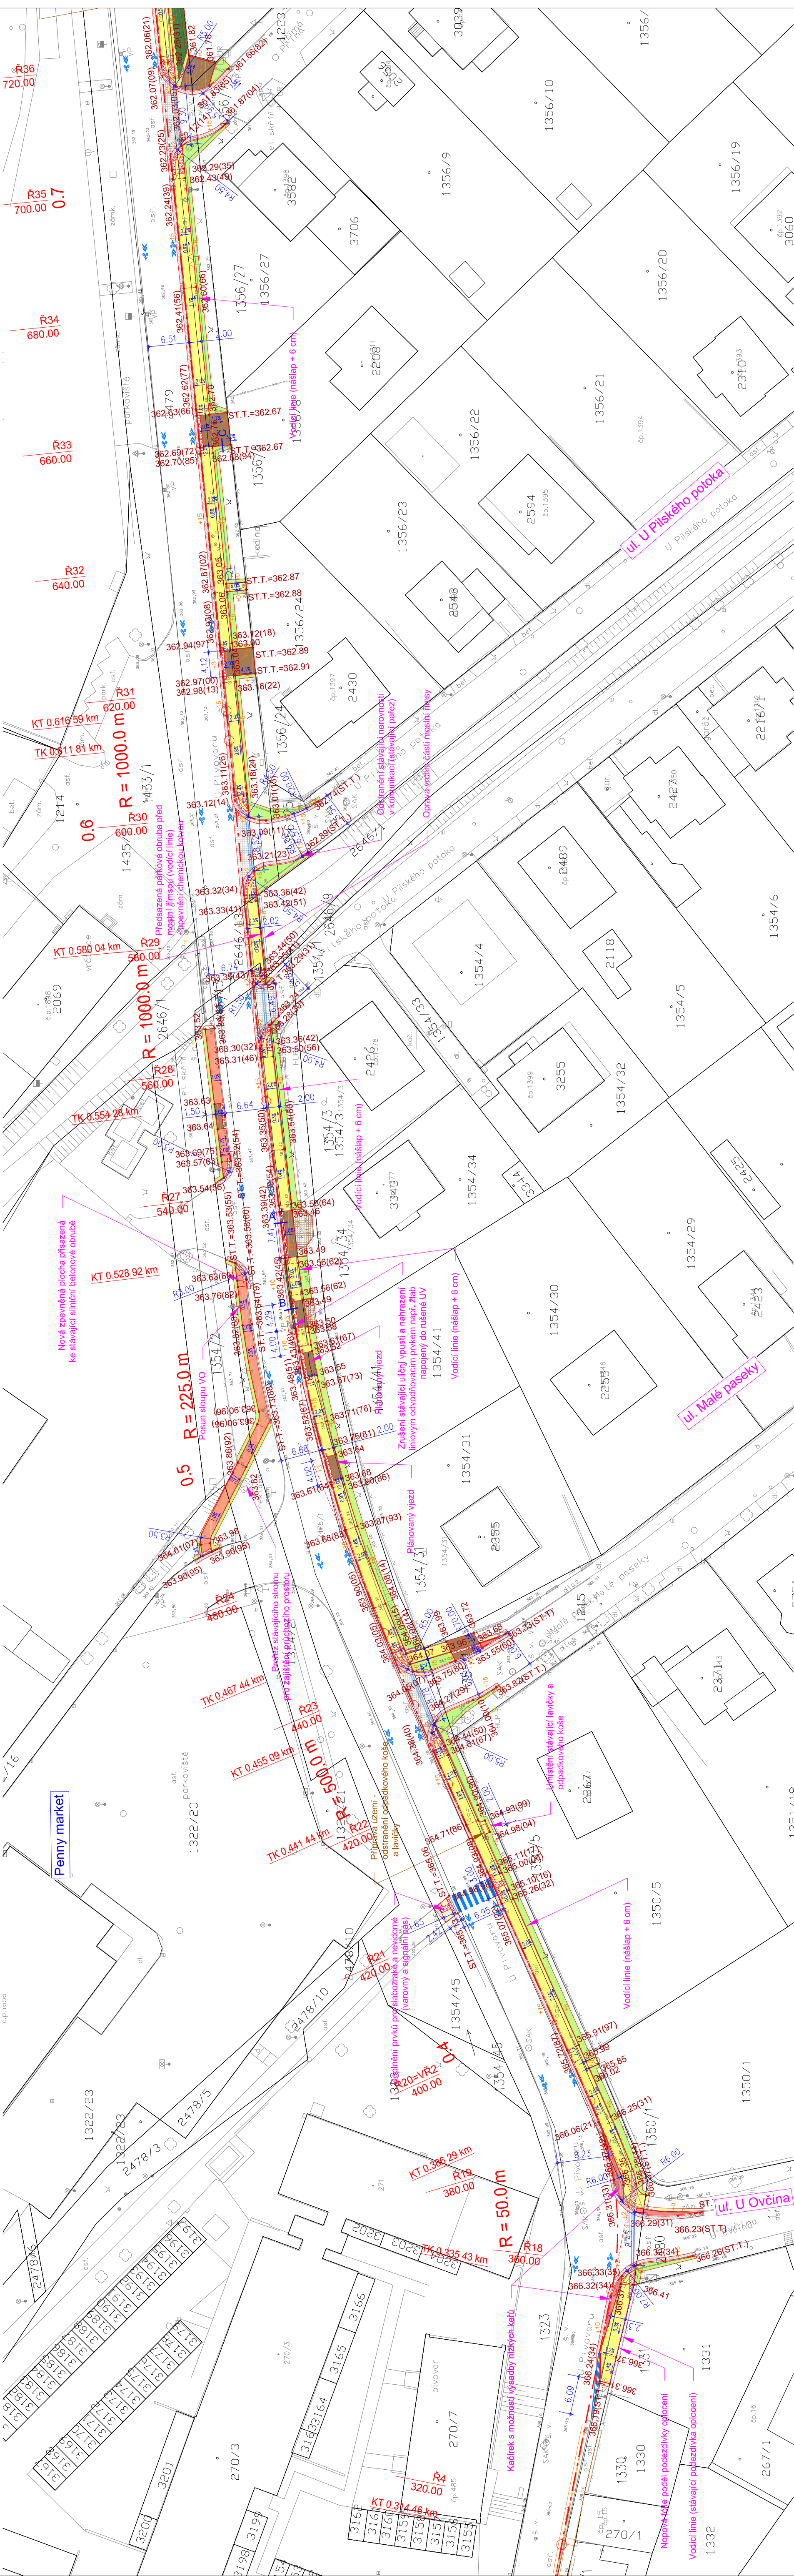

Detail 2

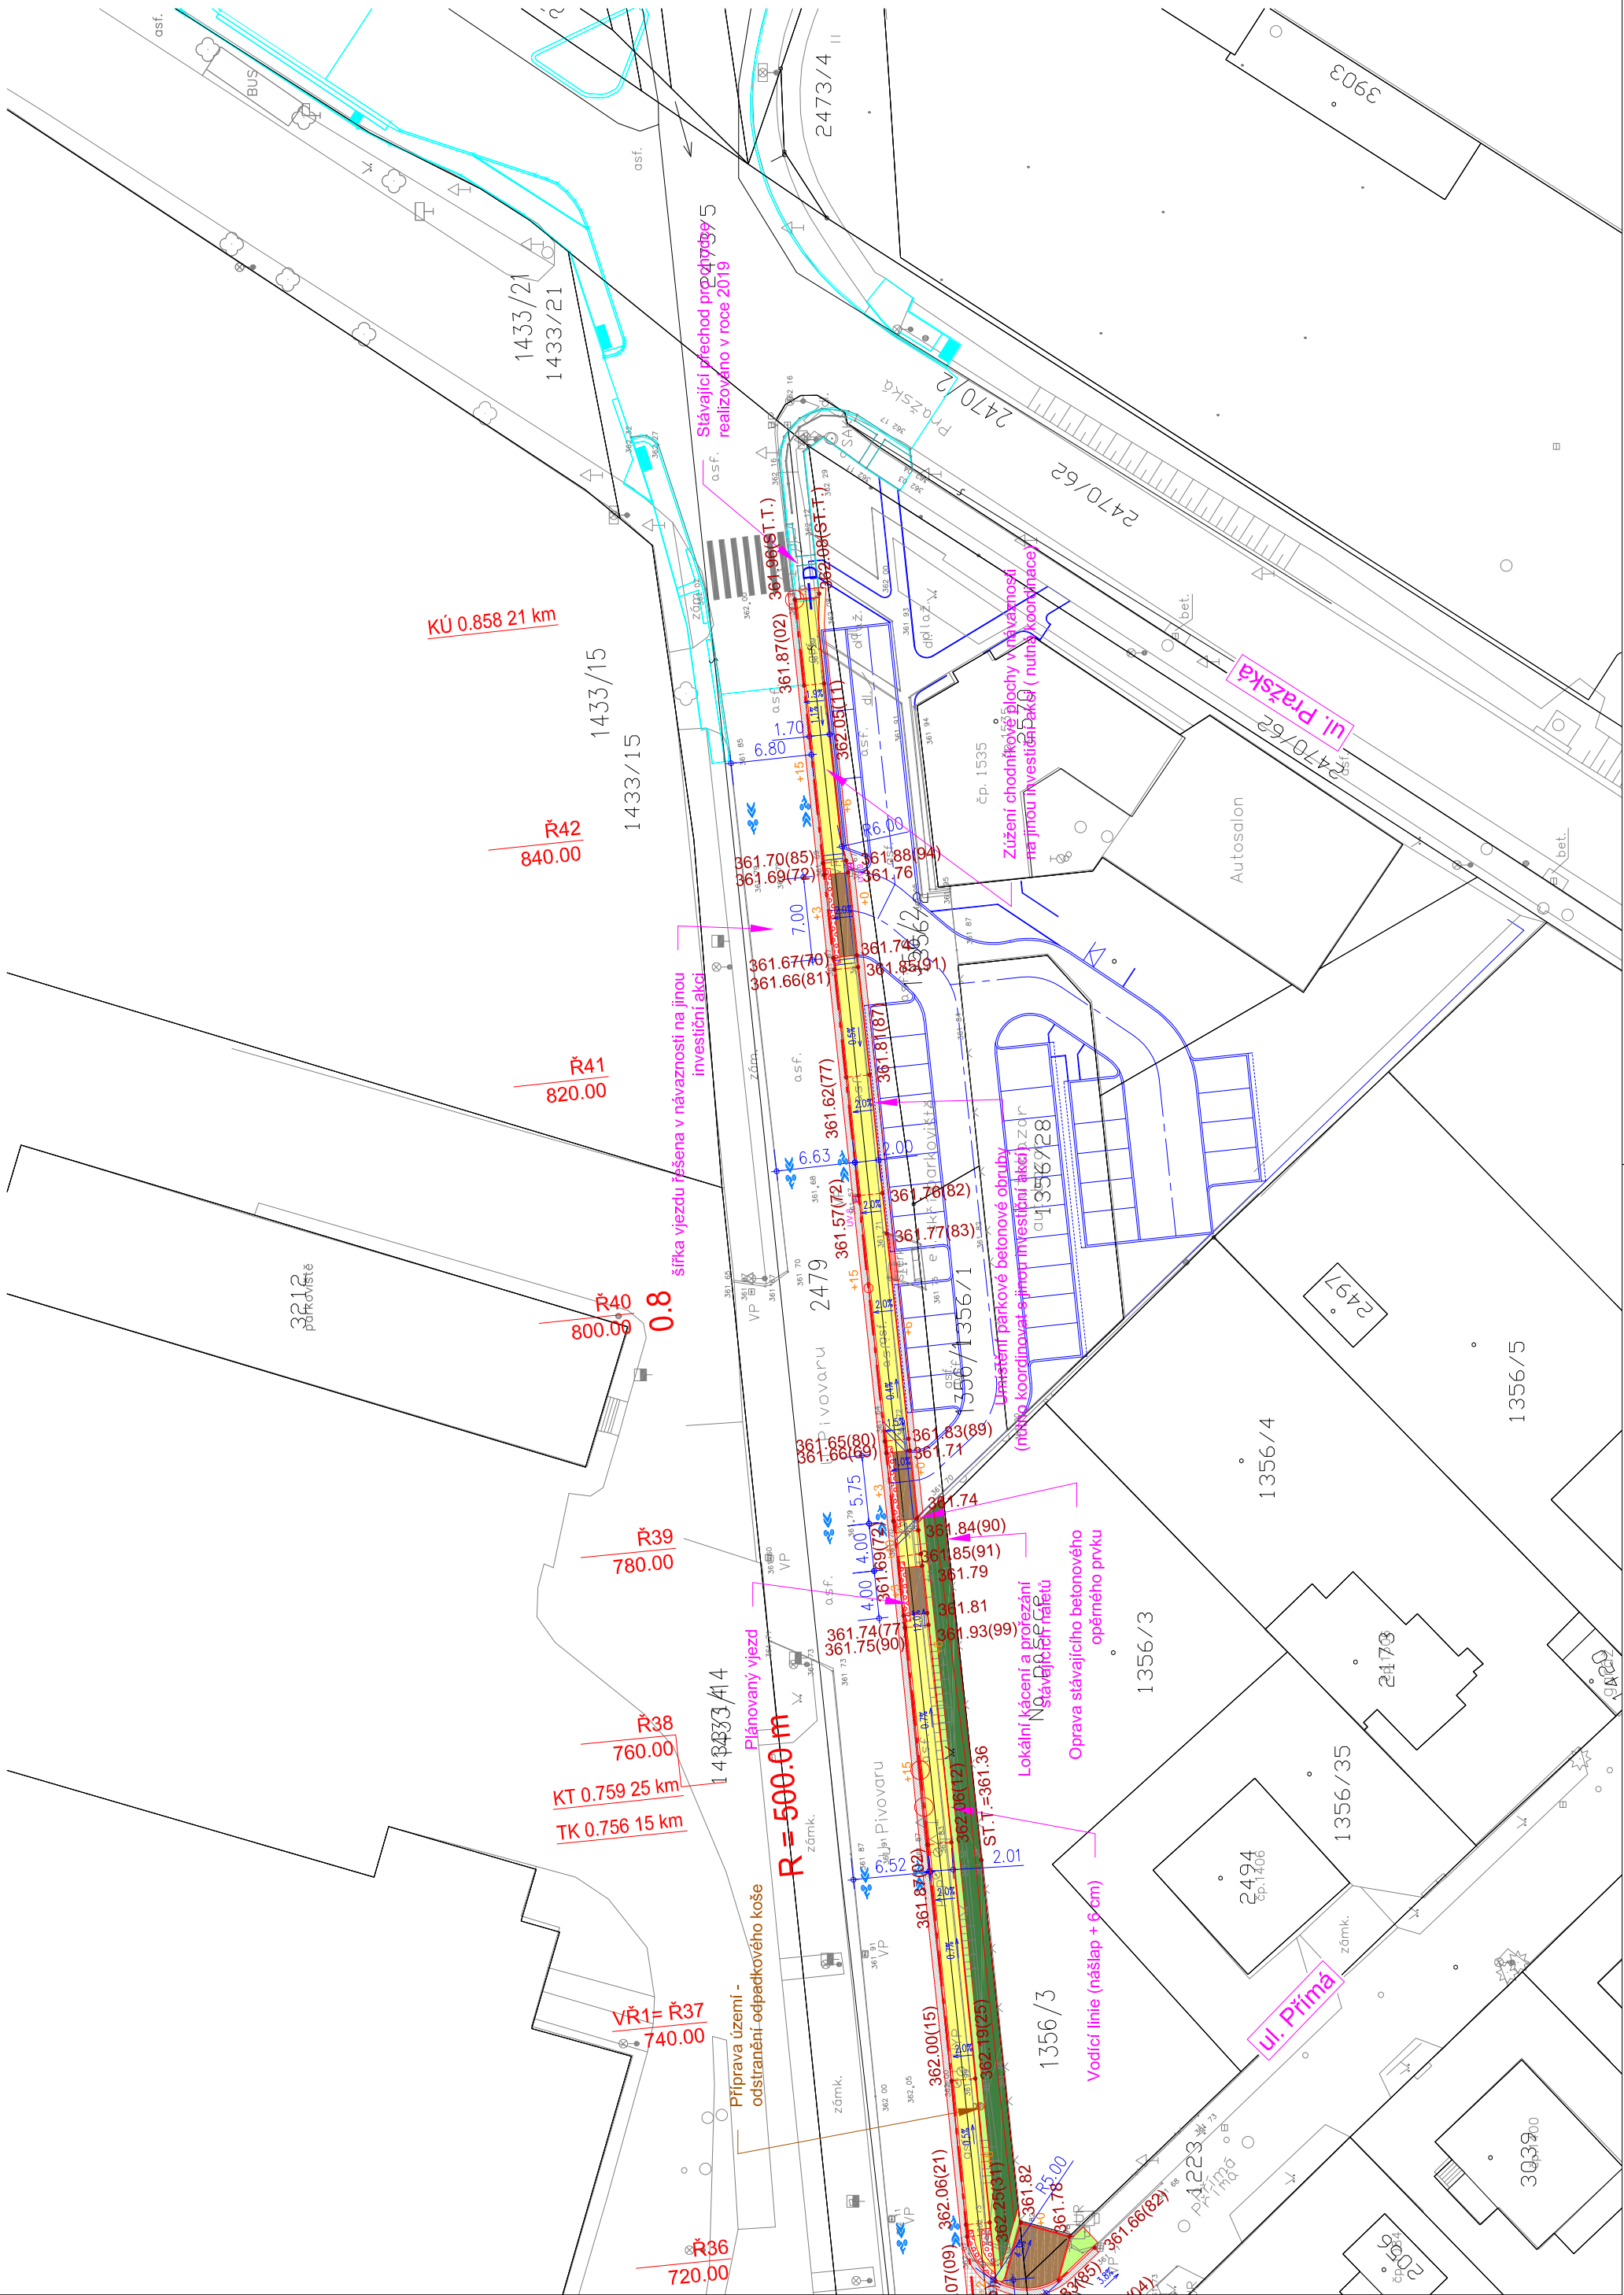


LEGENDA:

Zaměření a katastrální mapa v dané lokalitě byla provedena firmou Vedeníatel Petr - geodet. Stavění inženýrské síle byly odvzuty od objektů. Před začátkem prací je nutné, aby investor požádal majitele (provozovatele) jednotlivých nř. sil o vyjádření v letu, aby nedošlo k jejich Další podrobnosti budou upřesněny v další stupni PD.

LEGENDA STAVAJÍCÍHO STAVU, GEODETICKÁ DOKUM.	
	Katastrální mapa
	Zaměření stávajícího stavu objektu a okolí
	Geodetické značky z digitálního zaměření
	Polehops DSPS - Dobříš - křižovatka Na Prachandě
	Jiná investiční akce - TRVIN DOBRÍŠ

LEGENDA:	
	Zeleň - ohumování tl. 20 cm
	Chodníková plocha
	SKLAUBA 1 - povrch betonová dlažba
	SKLAUBA 2 - povrch betonová dlažba
	Chodníková plocha - oprava obrusné a ložné vrstvy
	SKLAUBA 3 - povrch asfaltový
	SKLAUBA 4 - povrch asfaltový
Přehledná situace 1:5000

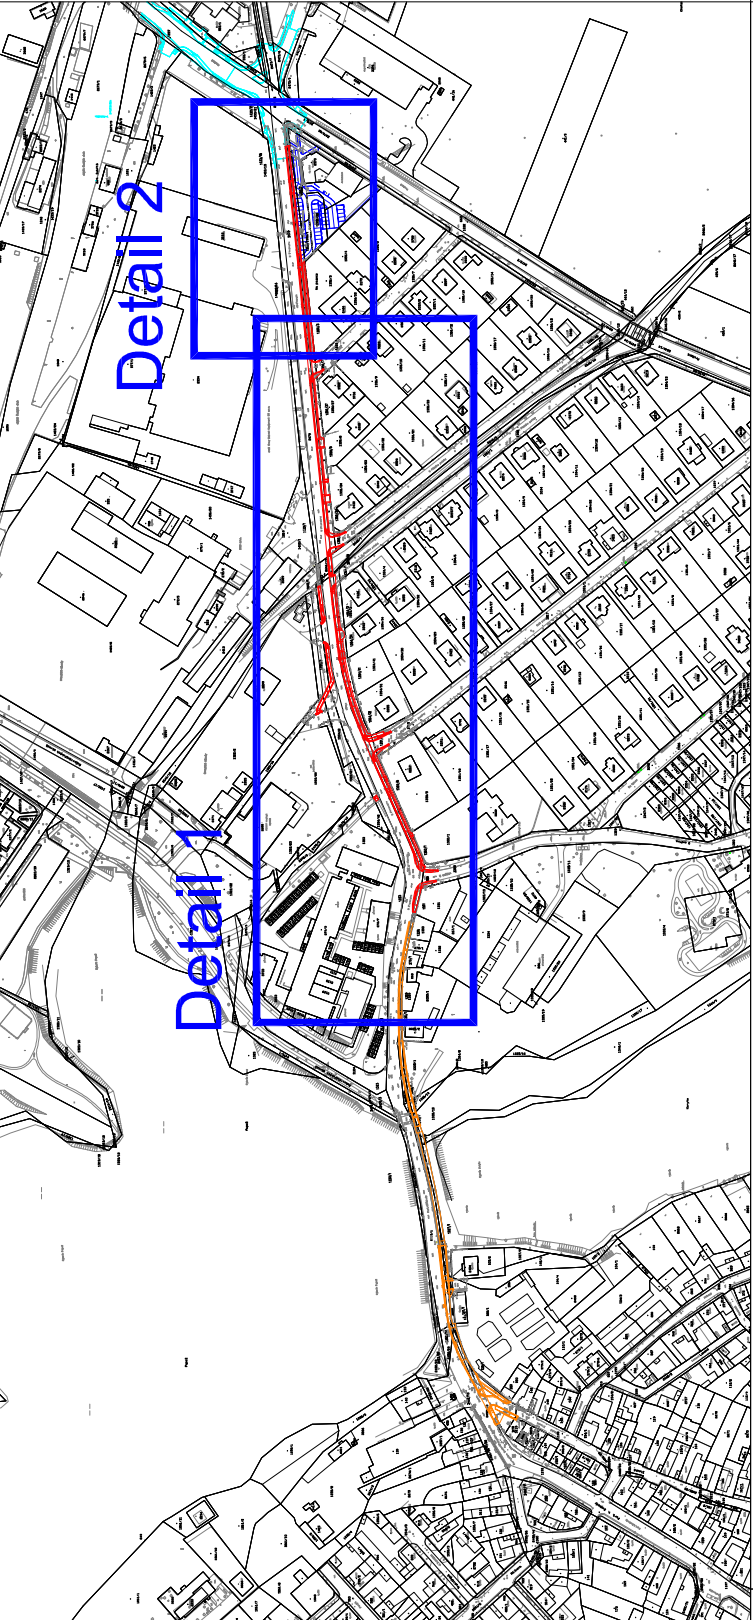

