



Situace obrub 1:500

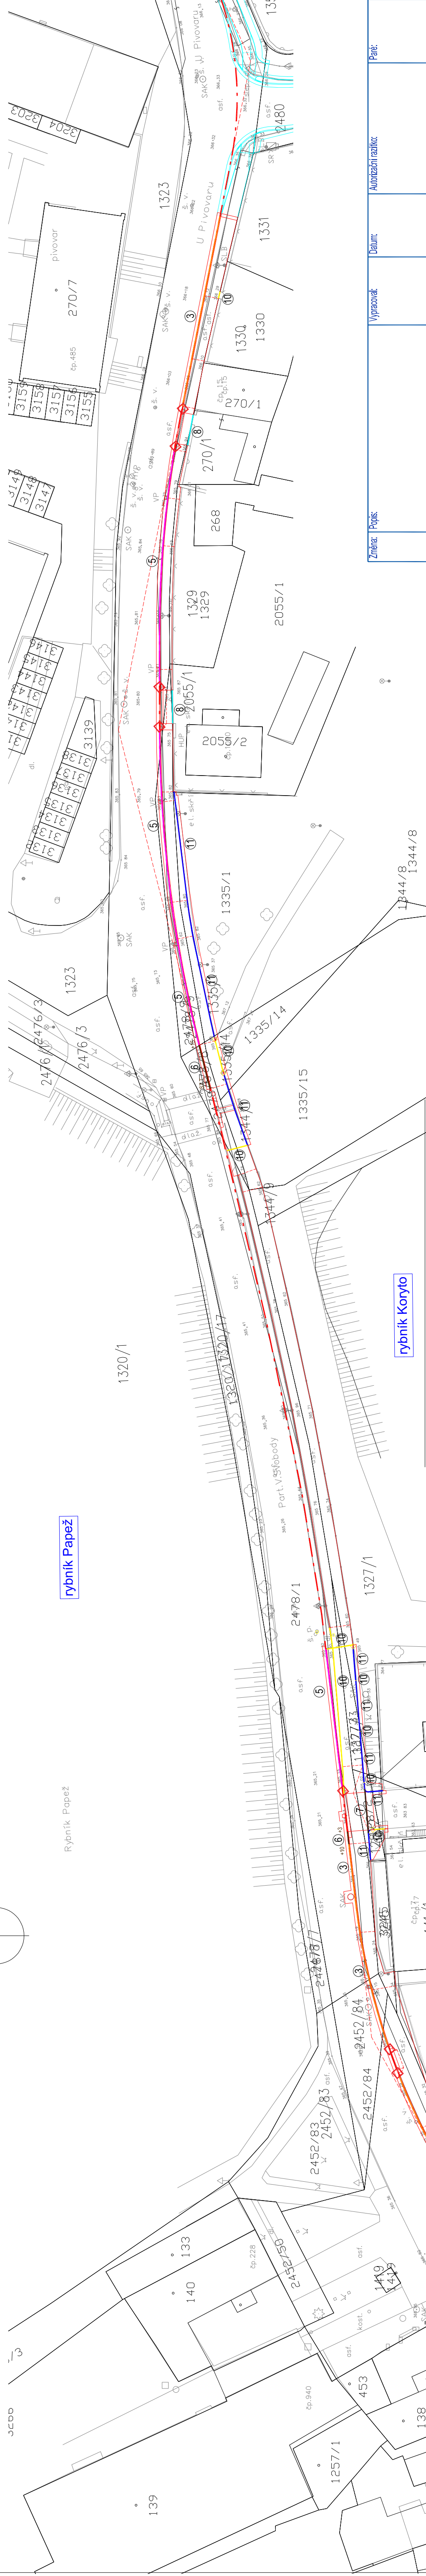

LEGENDA:

	Silniční betonový obrubník, 150 x 150 mm výška nášlapu +2 cm
	Silniční betonový obrubník, 150 x 150 mm výška nášlapu +3 cm
	Silniční betonový obrubník, 150 x 250 mm výška nášlapu +10 cm
	Silniční betonový obrubník, 150 x 250 mm výška nášlapu +12 cm
	Silniční betonový obrubník, 150 x 250 mm výška nášlapu +15 cm
	Silniční betonový obrubník, 150 x 250 mm proměnná výška nášlapu
	Silniční betonový obrubník, 100 x 250 mm výška nášlapu +0 cm
	Parkový betonový obrubník, 80 x 250 mm výška nášlapu +0 cm
	Parkový betonový obrubník, 80 x 250 mm výška nášlapu +3 cm
	Parkový betonový obrubník, 50 x 200 mm výška nášlapu +0 cm
	Parkový betonový obrubník, 50 x 200 mm výška nášlapu +6 cm
	Vyznačení obrubníkového dílce, který tvoří rampu mezi odlišnými výškovými rozdíly obrubníků (sil. betonový obrubník)
	Vyznačení obrubníkového dílce, který tvoří rampu mezi odlišnými výškovými rozdíly obrubníků (park. betonový obrubník)
	Silniční a parková betonová (I. ETAPA VÝSTAVBY - NENÍ SOUČÁSTÍ TĚTO DPS)

Typové obruby

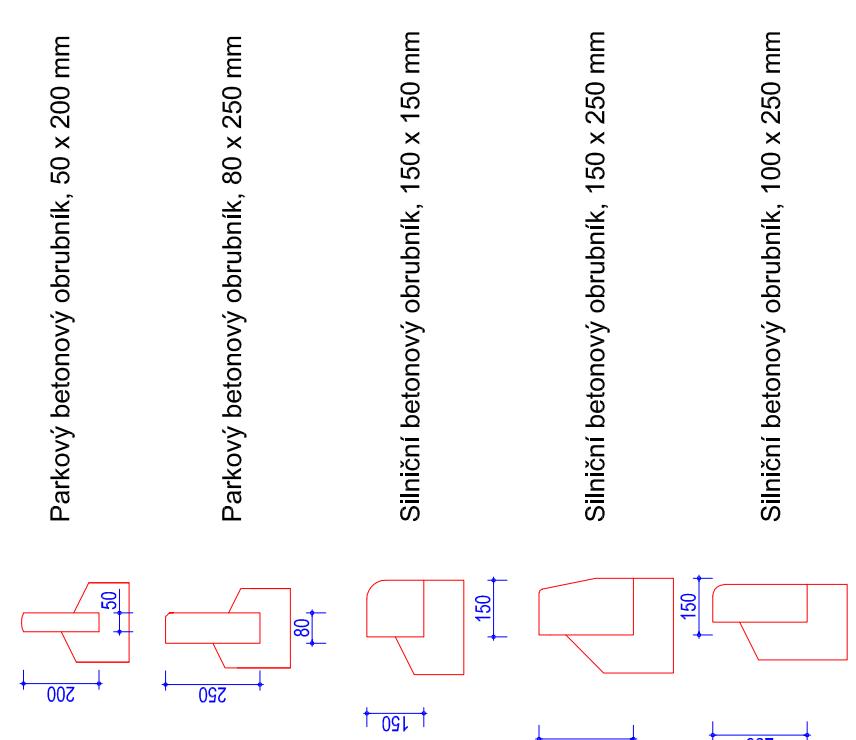

LEGENDA:

Zaměření a katastrální mapa v dané lokalitě byla provedena firmou Vedeníthalier Petr - geodet. Stávající inženýrské síťe byly oříznuty od objednatele. Před zahájením prací je nutné, aby investor požádal majitele (provozovatele) jednotlivých inž. sítí o vytyčení v terénu, aby nedošlo k jejich poškození.

LEGENDA STÁVAJÍCÍHO STAVU, GEODETICKÁ DOKUM.

	Katastrální mapa
	Zaměření stávajícího stavu objektu a okolí
	Geodetické značky z digitálního zaměření

číslo:	MĚSTO DOBŘÍŠ - REKONSTRUKCE UL. U PIVOVARU A UL. PART. SVOBODY - CYKLO - II. ETAPA VÝSTAVBY			
akce:				
objednatel / investor:	Město Dobříš Mírové náměstí 119 283 01 Dobříš tel.: +420 318 333 311 mail: opodatelna@mesdobris.cz www: mesdobris.cz			
generální projektant:	DOPAS s.r.o. Kušelkova 124/42 130 00 Praha 3 - Žitov tel.: +420 737 689 724 mail: info@dopas.net zak.fishr			
datum:	03/2019	Hlavní inženýr projektu: Ing. Václav Juppá		03/2019
datum:	03/2019	Zodpovědný projektant: Ing. Václav Juppá kontrola: Ing. Vladimír Černý		03/2019
datum:	03/2019	Výkresoval: Ing. Vladimír Černý		03/2019
měřítko:	2020 : 1003		Měřítko:	
název výkresu:	Situace obrub			
čas / profese:	D	Stavění objektu:		1:51
Dokumentace objektu a technických a technologických zařízení		Komunikace a zpevněné plochy		4 x
číslo:	Výškový systém Rvn		č. výkresu:	