



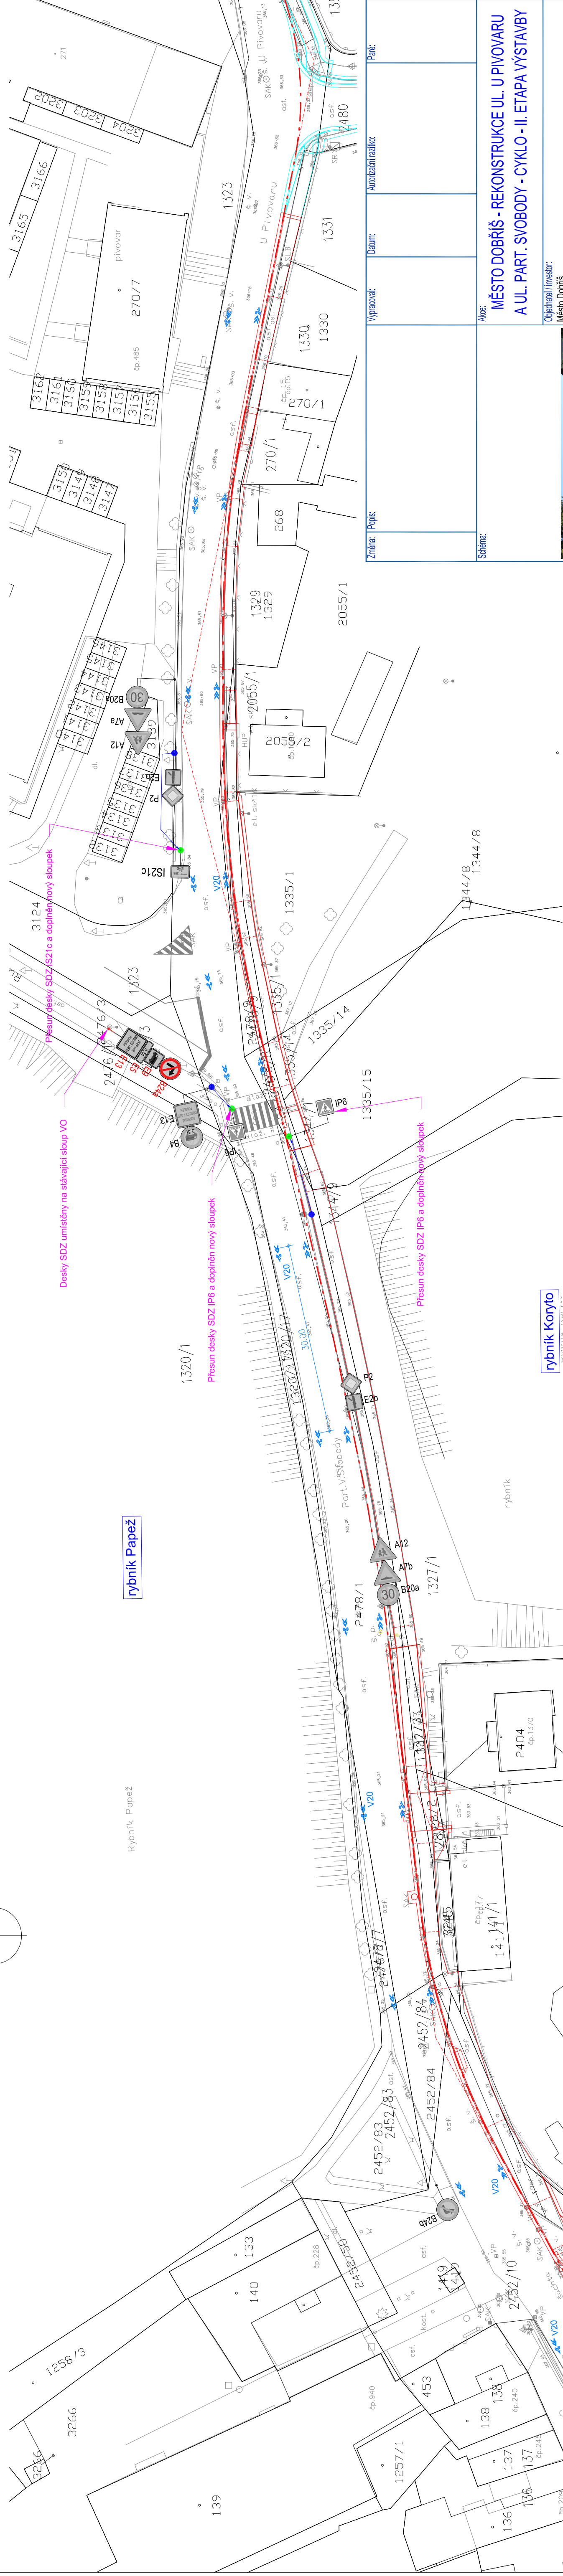

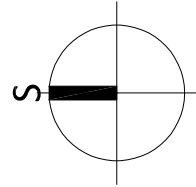






# Situace dopravního značení

1:500



rybník Koryto


LEGENDA:

	Svislé dopravní značení - nové
	Svislé dopravní značení - stávající
	Svislé dopravní značení - přesunutí do nové polohy
	Vodorovné dopravní značení - nové
	Vodorovné dopravní značení - stávající
	Silniční betonová obruba 150 x 150 mm (150 x 250 mm)
	Parková betonová obruba 80 x 250 mm
	Parková betonová obruba 50 x 200 mm
	Silniční a parková betonová (1. ETAPA VYSTAVBY - NENÍ SOUČÁSTÍ TĚTO DPS)

LEGENDA:

Zaměření a katastrální mapa v dané lokalitě byla provedena firmou Veidenthaler Petr - geodet. Stávající inženýrské síťe byly obřezány od objednatele. Před zahájením prací je nutné, aby investor požádal majitele (provozovatele) jednotlivých inž. sítí o vytvoření v terénu, aby nedošlo k jejich poškození.

--

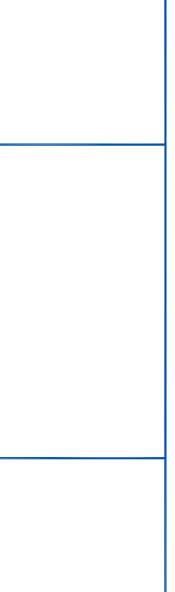Značka: Popis: Vypracoval: Datum: Autorizační razítko: Page:		Schéma: Akce: Město Dobříš Městské náměstí 119 252 01 Dobříš tel.: +420 318 533 311 mail: <a href="mailto:spocadefina@mesiodobris.cz">spocadefina@mesiodobris.cz</a> www: <a href="http://mesiodobris.cz">mesiodobris.cz</a> Generální projektant: <b>DOPAS s.r.o.</b> Kladovská 124/42 130 00 Praha 3 - Žitov tel.: +420 737 649 724 mail: <a href="mailto:info@dopas.net">info@dopas.net</a> zak. číslo: 2020_1003 Hlavní inženýr projektu: Ing. Václav Juppá 03/2021 Datum: Zodpovědný projektant: Ing. Václav Juppá Krombiňák 03/2021 Datum: Ing. Vladimír Černý Vypracoval: Ing. Vladimír Černý 03/2021 Měřítok: 1:500 Formát: 4 x A4 Číslo výkresu: 5
Superf. PD: Dokumentace pro provádění stavby DPS Souřadnicový systém S-JTSK Podpis:	Část / profese: D Stavěný objekt: 101 Dokumentace objektu a technických a technologických zařízení Komunikace a zpevněné plochy Výškový systém Bpv	Název výkresu: Situace dopravního značení

Podpis:	Souřadnicový systém S-JTSK	Výskpis:	Vířškovský systém Bpv	č. výřesu:	5
---------	----------------------------	----------	-----------------------	------------	---