


NÁVRH OZNAČENÍ předemětné lokality

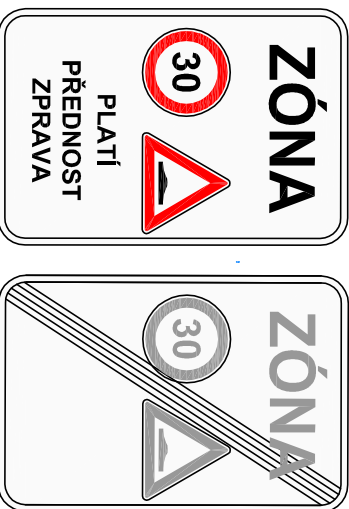

I28g/b – Zóna s dopravním omezením s obsahem:

B20a – Nejvyšší dovolená rychlost (30)

A7b – Zpomalovací práh

Text – PLATÍ PŘEDNOST ZPRAVA

Místo označení I28 bude ulice U Slávie označena jako jednosměrná (IP4b, resp. B2). Křižovětky budou doplněny značkami zakazujícími odbočení B24a, B24b.


Rampy budou označeny značkou V17.

Jednotlivé parkovací stání budou vyznačena značkami V10a a V10b a to sklopnou dlažbou kontrastní barvy.
Výrazem stání budou označena značkou V10e takéž v dlažebním provedení.

V prostoru křižovětky Příbramská (II/119) x Bedřichův Smetanův budou vodotěsnou dopravní značkou V2b Vodící čára (1.5/1.5/0.25) označeny hranice vedlejších komunikací.


Dopravní značky budou umístěny dle pravidel TP65 – Zásady pro dopravní značení na pozemních komunikacích s ohledem na trasy podzemních inženýrských sítí.

DETAILNÍ PROVEDENÍ DOPRAVNÍHO ZNAČENÍ V ULICI U SLÁVIE, M 1:500

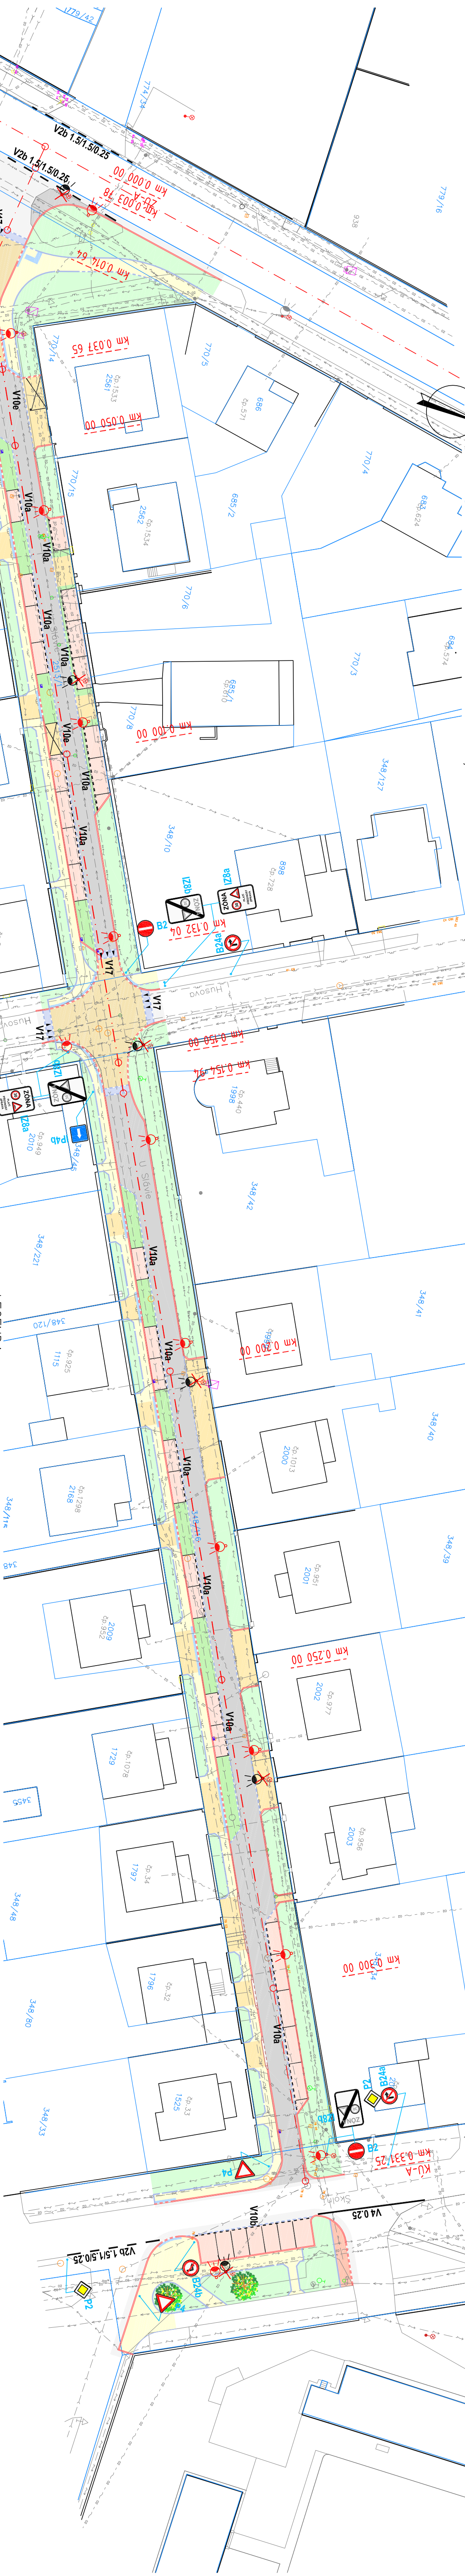

LEGENDA:

- VOZOVKA – nové asfaltové plochy
- VOZOVKA – stávající asfaltové plochy
- ZVÝŠENÁ PLOCHA KŘÍŽOVÁTKY – sklopná dlažba žlutá
- PARKOVACÍ PLOCHY – sklopná a vysokovaci dl. přírodní
- ZPEVNĚNÉ POJIZDNÉ PLOCHY – vysokovaci sklopná dl. přírodní
- SEZDZY, CHODNÍKOVÉ PŘEJEZDY – sklopná dlažba žlutá
- RAMPY, ZPOMALOVACÍ PRVKY – kamenná kostka
- CHODNÍKOVÉ PLOCHY – sklopná dlažba přírodní
- PLOCHA PRO KONTEJNERY – sklopná dlažba přírodní
- ZELEN – tráva s měřným dnem a profily

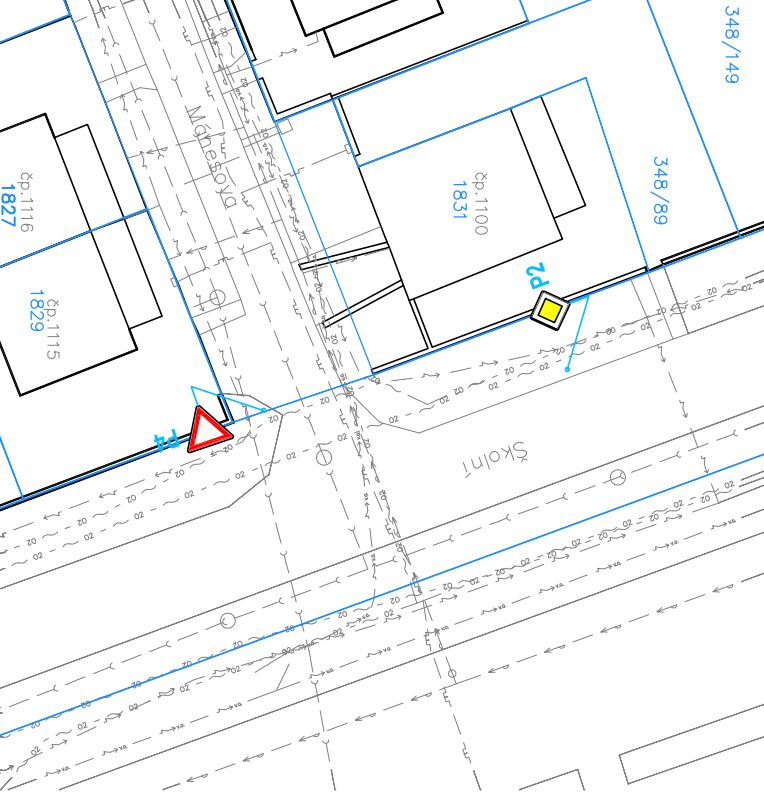

	Ing. Jiří Chlář dopravní inženýr projekční dopravní stavb mobil: 604 982 826	autorizoval	Ing. Jiří Chlář	Poruše	doprava
Místo stavby	ul. U Slávie, Město Dobříš – dle situace širších vztahů	Vypracoval	Ing. Jiří Chlář	Číslo zakázky	201939-3
Stavěbník	město Dobříš			Datum	08/2020
Objednatel dok.	město Dobříš, Odbor místního rozvoje			Stupeň	DPS
Název akce				Revize	A
Název objektu	DOBRÍŠ, UL. U SLÁVIE – STAVEBNÍ ÚPRAVY			Formát	5A44
Název přílohy	SITUACE DOPRAVNÍHO ZNAČENÍ			Papír	
				Měřítko	1:500
				Číslo přílohy	C.4

Před započátkem zemních prací je nutno vytyčit všechna vedení inženýrských sítí

Souřadný systém: JTSK
Výškový systém: B.p.v.