


Poznámka - po levé straně bude obnoven stávající kamenný obrubník. Na pravé straně bude všude betonový obrubník. Dlážděná parkovací stání budou od vozovky oddělena nájezdovým obrubníkem cca 5 cm vysokým
Kabely VO budou vedeny v chodníku ve stávající trase

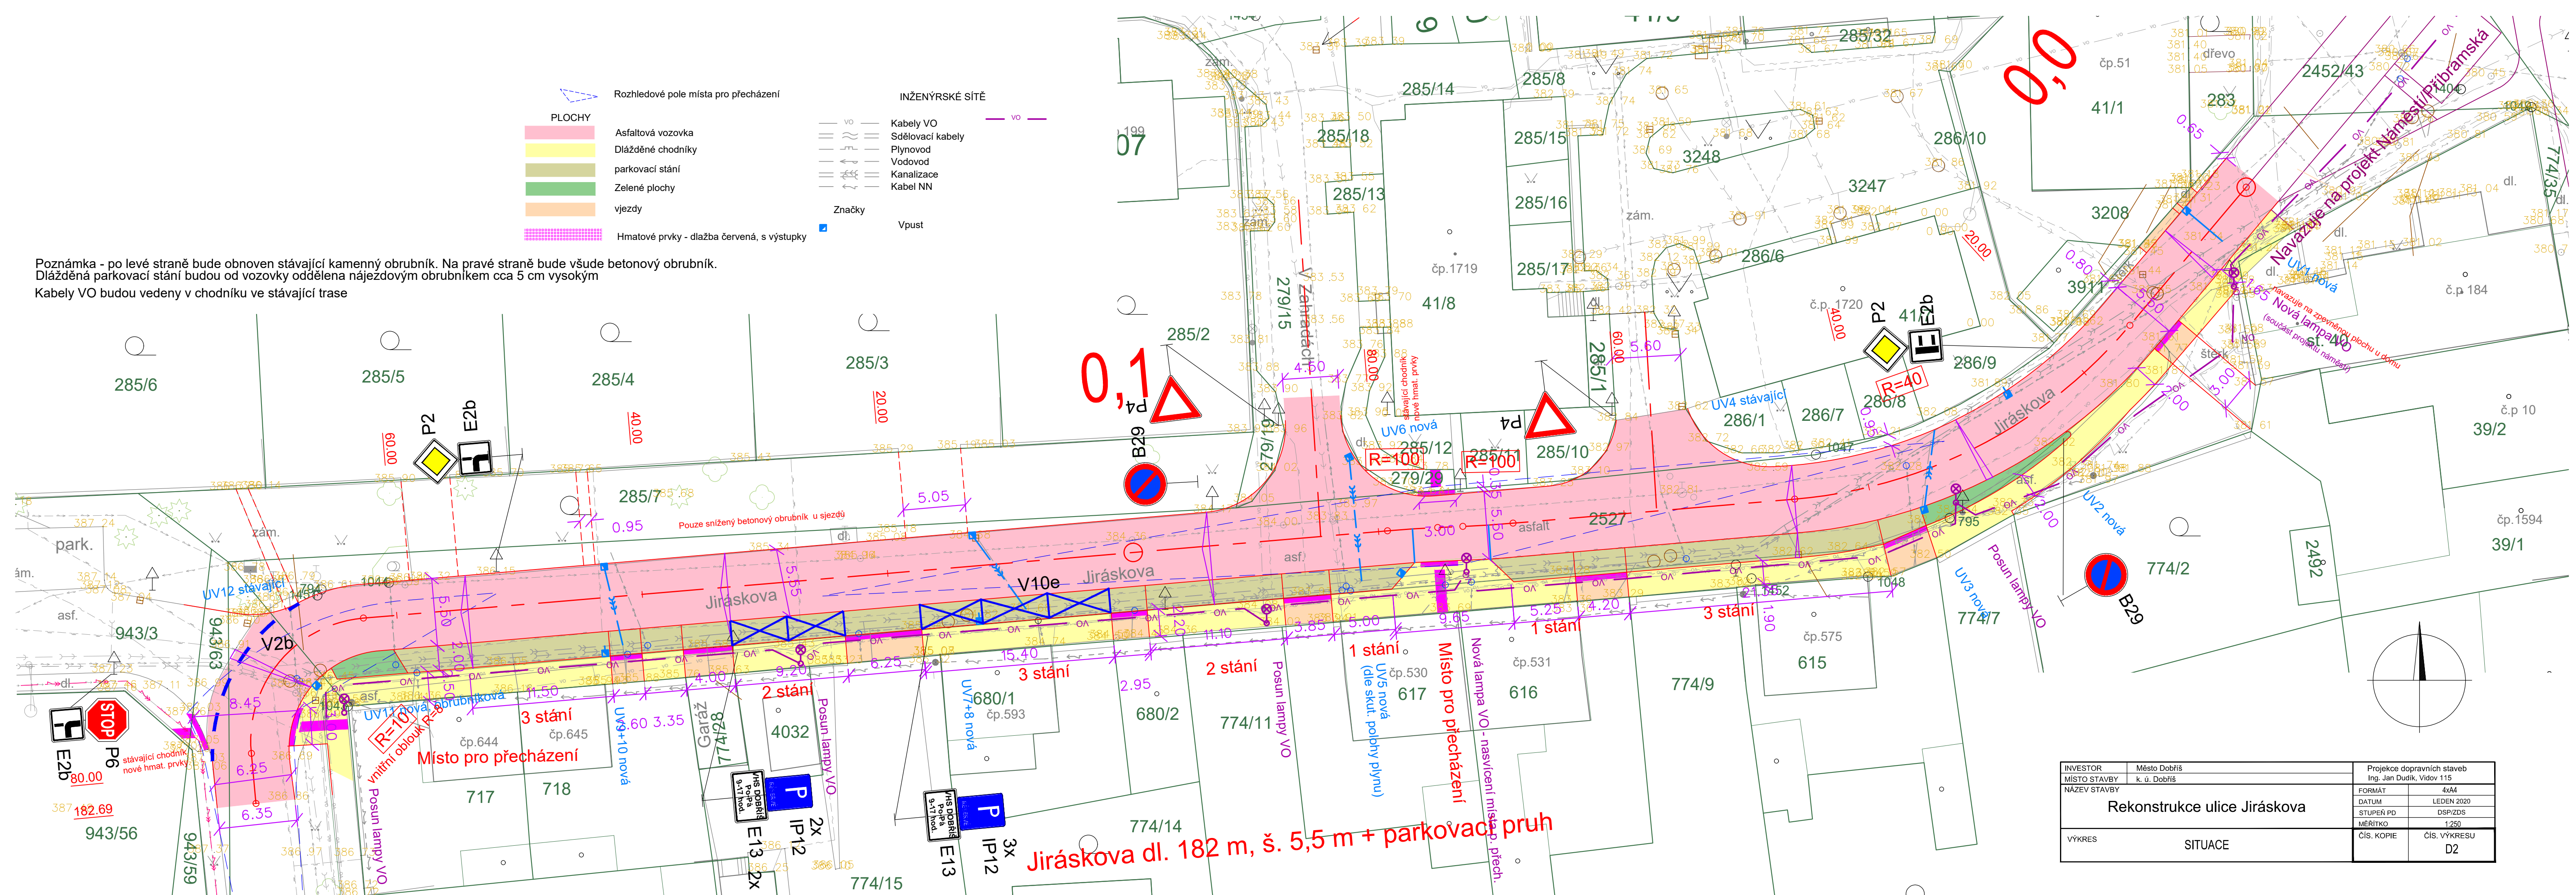

INVESTOR	Město Dobříš	Projekt dopravních staveb	
MÍSTO STAVBY	k. ú. Dobříš	Ing. Jan Dudík, Vídov 115	
NÁZEV STAVBY <div style="text-align: center; font-size: 24px; font-weight: bold;">Rekonstrukce ulice Jiráskova</div>		FORMÁT	4xA4
		DATUM	LEDEN 2020
		STUPEŇ PD	DSP/ZDS
		MĚŘÍTKO	1:250
		ČÍS. KOPIE	ČÍS. VÝKRESU
VÝKRES	SITUACE		D2