
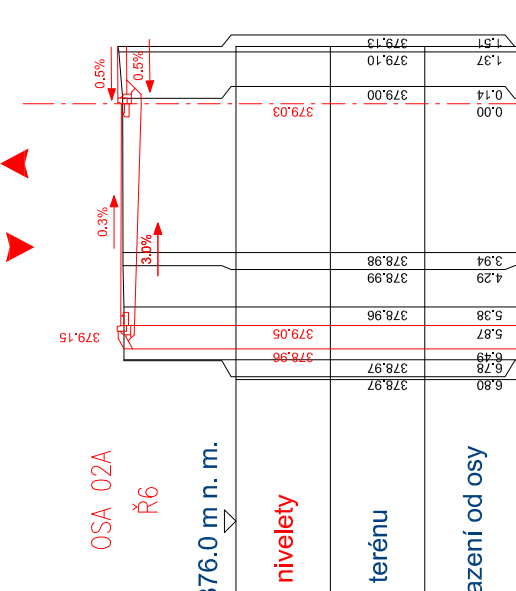
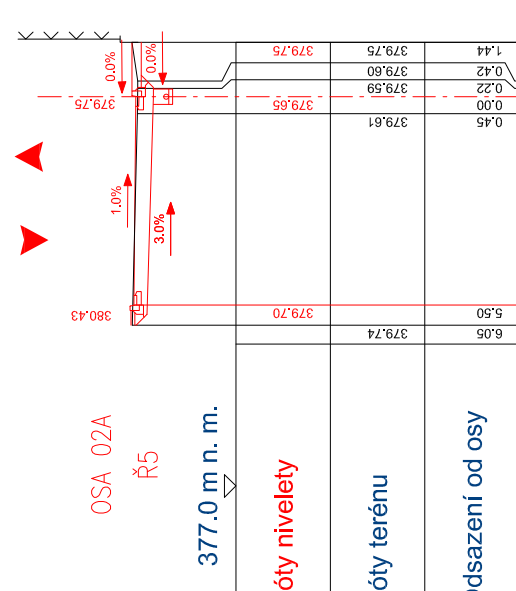
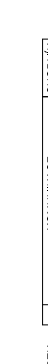
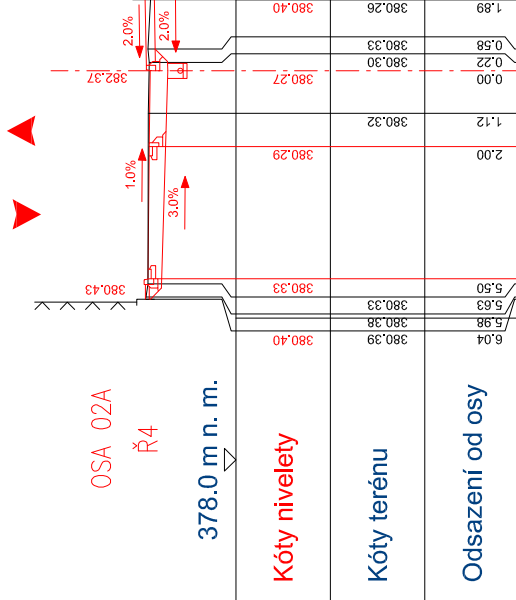
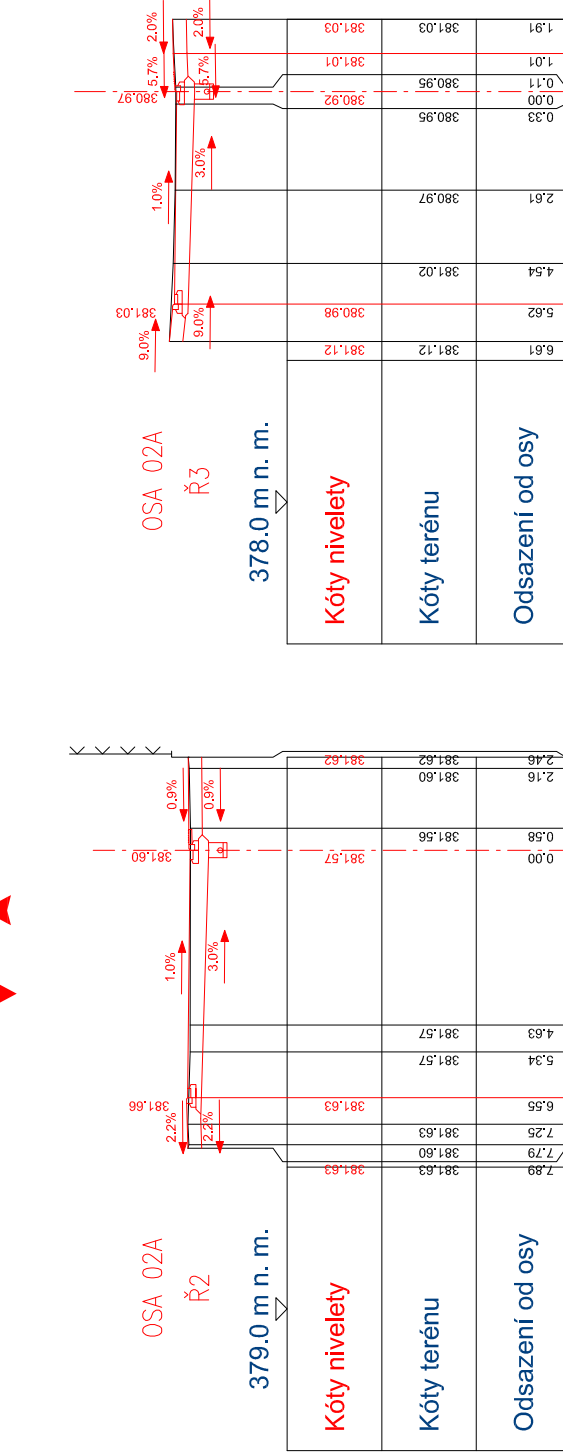
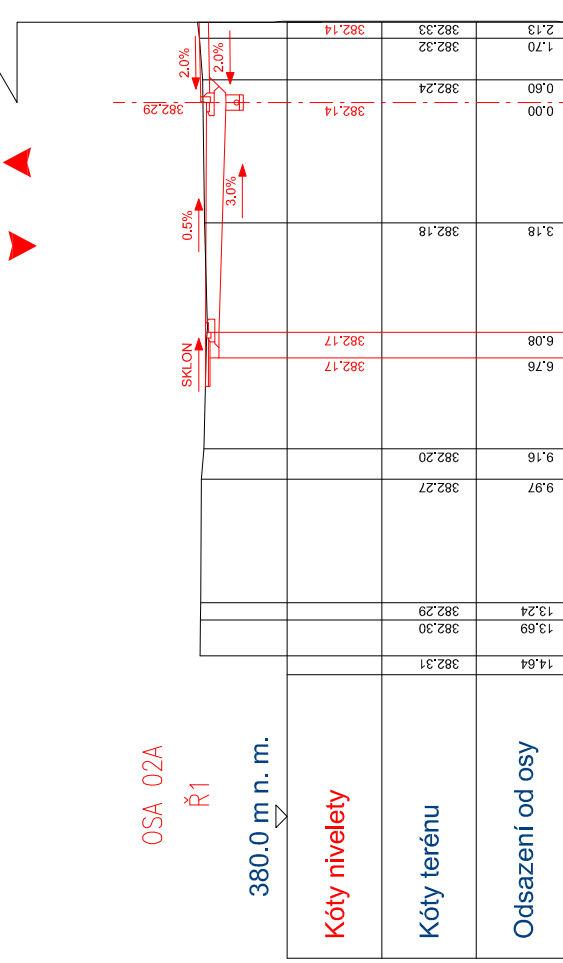



Charakteristické příčné řezy - osa 01B 1:200

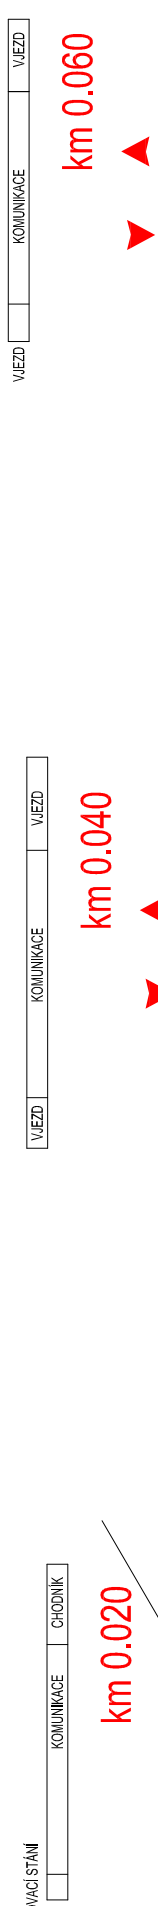

LEGENDA:

Zaměření a katastrální mapa v dané lokalitě byla provedena firmou Vaidenthaler Petr - geodet. Pro zpracování PD byly také použity podklady DTM obdržené od objednatelů. Jedná se o místa, kde nebylo provedeno od zaměření. Stávající inženýrské síť byla obdržena od objednatelů a od jednotlivých správců sítí. Před zahájením prací je nutné, aby investor požádal majitele (provozovatele) jednotlivých inž. sítí o výtýčení v terénu, aby nedošlo k jejich poškození.

Známa:	Popis:	Vypracoval:	Datum:	Autorizační razítko:	Paří:
		<p>AKCE: REKONSTRUKCE ULICE TYLOVA</p>			
<p>Stupně PD:</p> <p>DUR + DSP</p> <p>Dokumentace pro společné povolení stavby</p>		<p>Část / předmět: D</p> <p>101</p> <p>Stavební objekt:</p> <p>101</p> <p>Komunikace a zpevněné plochy</p>			
<p>Podrobnosti:</p> <p>Souřadnicový systém S-JTSK</p>		<p>Charakteristické příčné řezu - osa 01B</p> <p>Název výkresu:</p> <p>02/2024</p> <p>Datum:</p> <p>02/2024</p> <p>Měřítko:</p> <p>1:200</p>			
<p>Objednatel / investor:</p> <p>Město Dobříš</p> <p>Mírové náměstí 119</p> <p>263 01 Dobříš</p> <p>tel.: +420 318 533 311</p> <p>mail: epodatelna@mesiodobris.cz</p> <p>www: mesiodobris.cz</p>		<p>Generální projektant:</p> <p>DOPAS s.r.o.</p> <p>Marešova 494/3</p> <p>150 00 Praha 5 - Košíře</p> <p>tel.: +420 737 646 724</p> <p>mail: info@dopas.net</p> <p>zak.číslo: 2023_1029</p>			
<p>Průběh:</p> <p>DOPAS s.r.o.</p> <p>Marešova 494/3</p> <p>150 00 Praha 5 - Košíře</p> <p>tel.: +420 737 646 724</p> <p>mail: info@dopas.net</p> <p>zak.číslo: 2023_1029</p>		<p>Hlavní inženýr projektu:</p> <p>Ing. Václav Juppá</p> <p>Zodpovědný projektant:</p> <p>Ing. Václav Juppá</p> <p>Kontroloval:</p> <p>Ing. Vladimír Černý</p> <p>Vypracoval:</p> <p>Ing. Vladimír Černý</p>			
<p>Číslo výkresu:</p> <p>02/2024</p>		<p>Číslo výkresu:</p> <p>02/2024</p>			
