
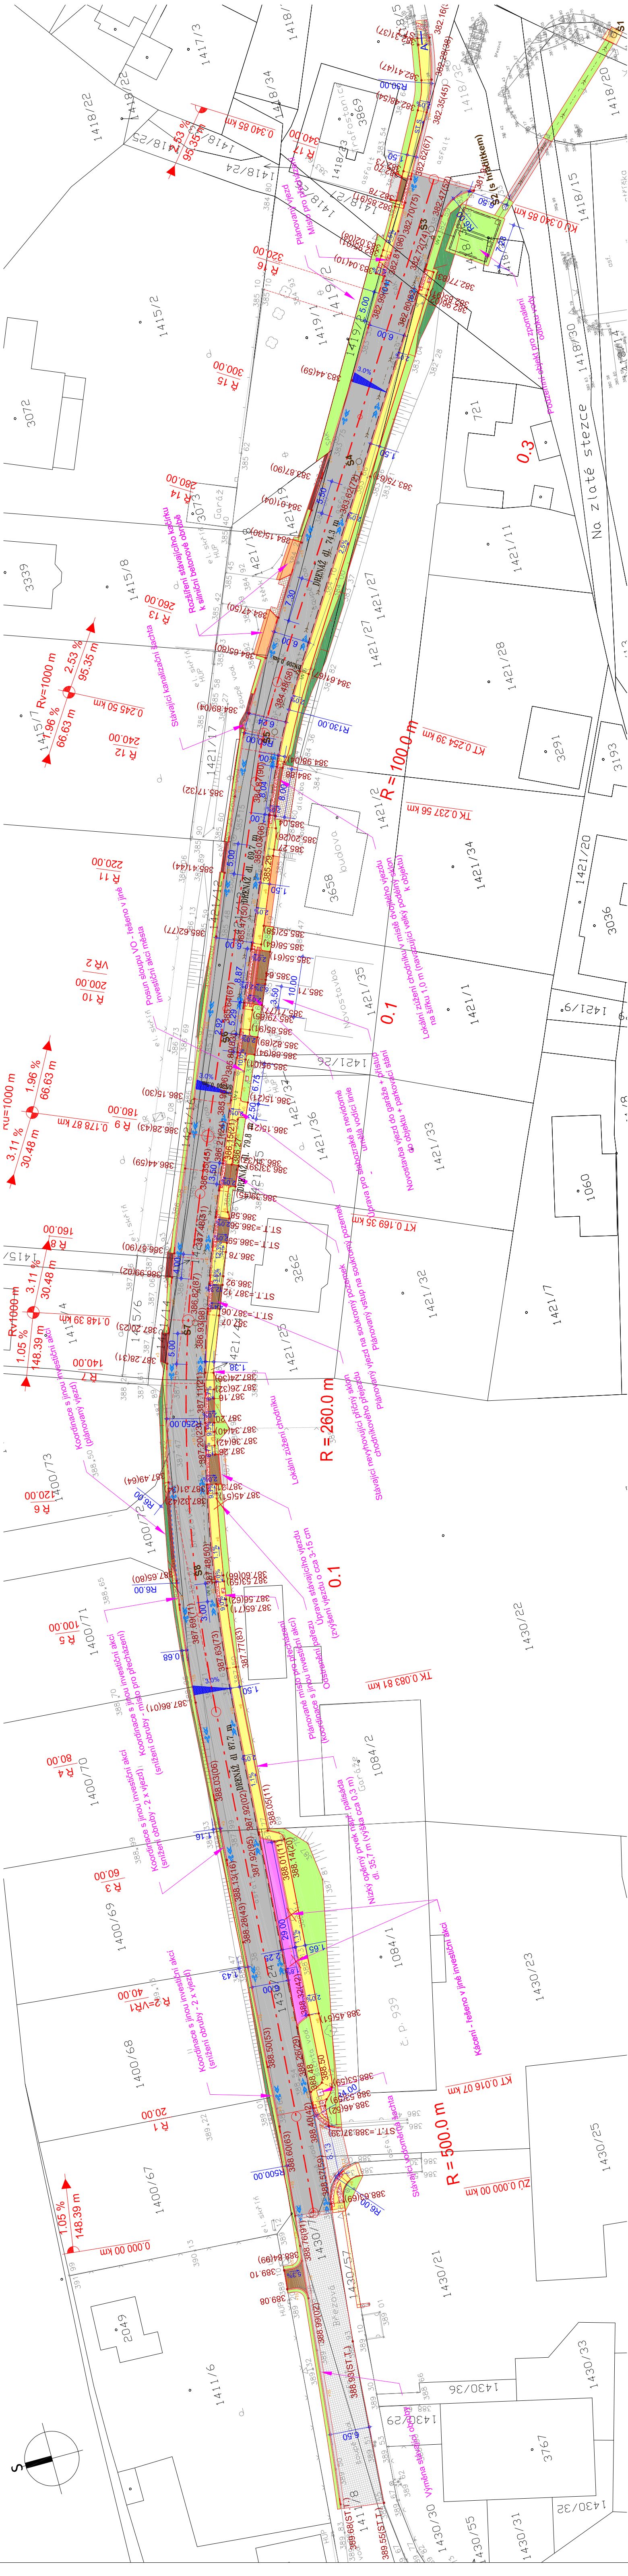


Situace

1:500

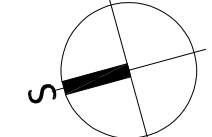

LEGENDA:		Vodorovné dopravní značení	Uliční vpusť
Komunikace	Chodníková plocha - předláždění		
SKLADBA 1 - povrch - asfaltový	SKLADBA 3 - povrch - betonová dlažba		
Komunikace - úprava obrubné a ložné vrstvy	Silniční betonový obrubník 150 x 250 mm, 150 x 150 mm		
SKLADBA 1 - povrch - asfaltový	Chodníková plocha - napojení na stávající stáv		
Komunikace - napojení přes odskoky na stávající stav	Parkový betonový obrubník 80 x 250 mm		
SKLADBA 1 - povrch - asfaltový	Úpravy pro slabozraké a nevidomé		
Vjezd	SKLADBA 2 a 3 - povrch - betonová dlažba		
SKLADBA 2 - povrch - betonová dlažba	Kačírek - štěrkok tl. 10 cm		
Vjezd - předláždění	Nezpevněná krajnice - štěrkok tl. 10 cm		
SKLADBA 2 - povrch - betonová dlažba (polovegetační)	Zeleň - ohumusování tl. 20 cm		
Parkovací stání	Zeleň - ohumusování tl. 20 cm		
SKLADBA 2 - povrch - betonová dlažba	Zeleň svahování - ohumusování tl. 20 cm		
Chodníková plocha			
SKLADBA 3 - povrch - betonová dlažba			

LEGENDA STÁVAJÍCÍHO STAVU, GEODETICKÁ DOKUM.

430/21	Katastrální mapa
	Zaměření stávajícího stavu objektu a okolí
	Geodetické značky z digitálního zaměření

Změna: Popis:	Vypracoval:	Datum:	Autorizací razítko:	Paré:
Schéma:	Aviz:	Město Dobříš - STAVEBNÍ ÚPRAVY KOMUNIKACE V ULICI BRÉZOVÁ		
Originál: Invektor: Město Dobříš, Mírově náměstí 119, 250 01 Dobříš, tel. 326 21 11, e-mail: epodstatni@mesdobris.cz, www.mesdobris.cz				
Hlavní inženýr: Ing. Václav Juppá, Datum: 06/2021				
Zatvrdil: Ing. Václav Juppá, Datum: 06/2021				
Výpracoval: Ing. Vladimír Černý, Datum: 06/2021				
Název výkresu: Ing. Vladimír Černý, Datum: 06/2021				
Situace				
Číslo: 12242	D	101	101	1:500
Dokumentace pro provádění stavby	Dokumentace pro provádění stavby	Komunikace a zpevněné plochy	5 x A4	Formát:
Souřadnicový systém S-JTSK	Výškový systém BpV	Číslo výkresu:	Číslo výkresu:	Číslo výkresu: