
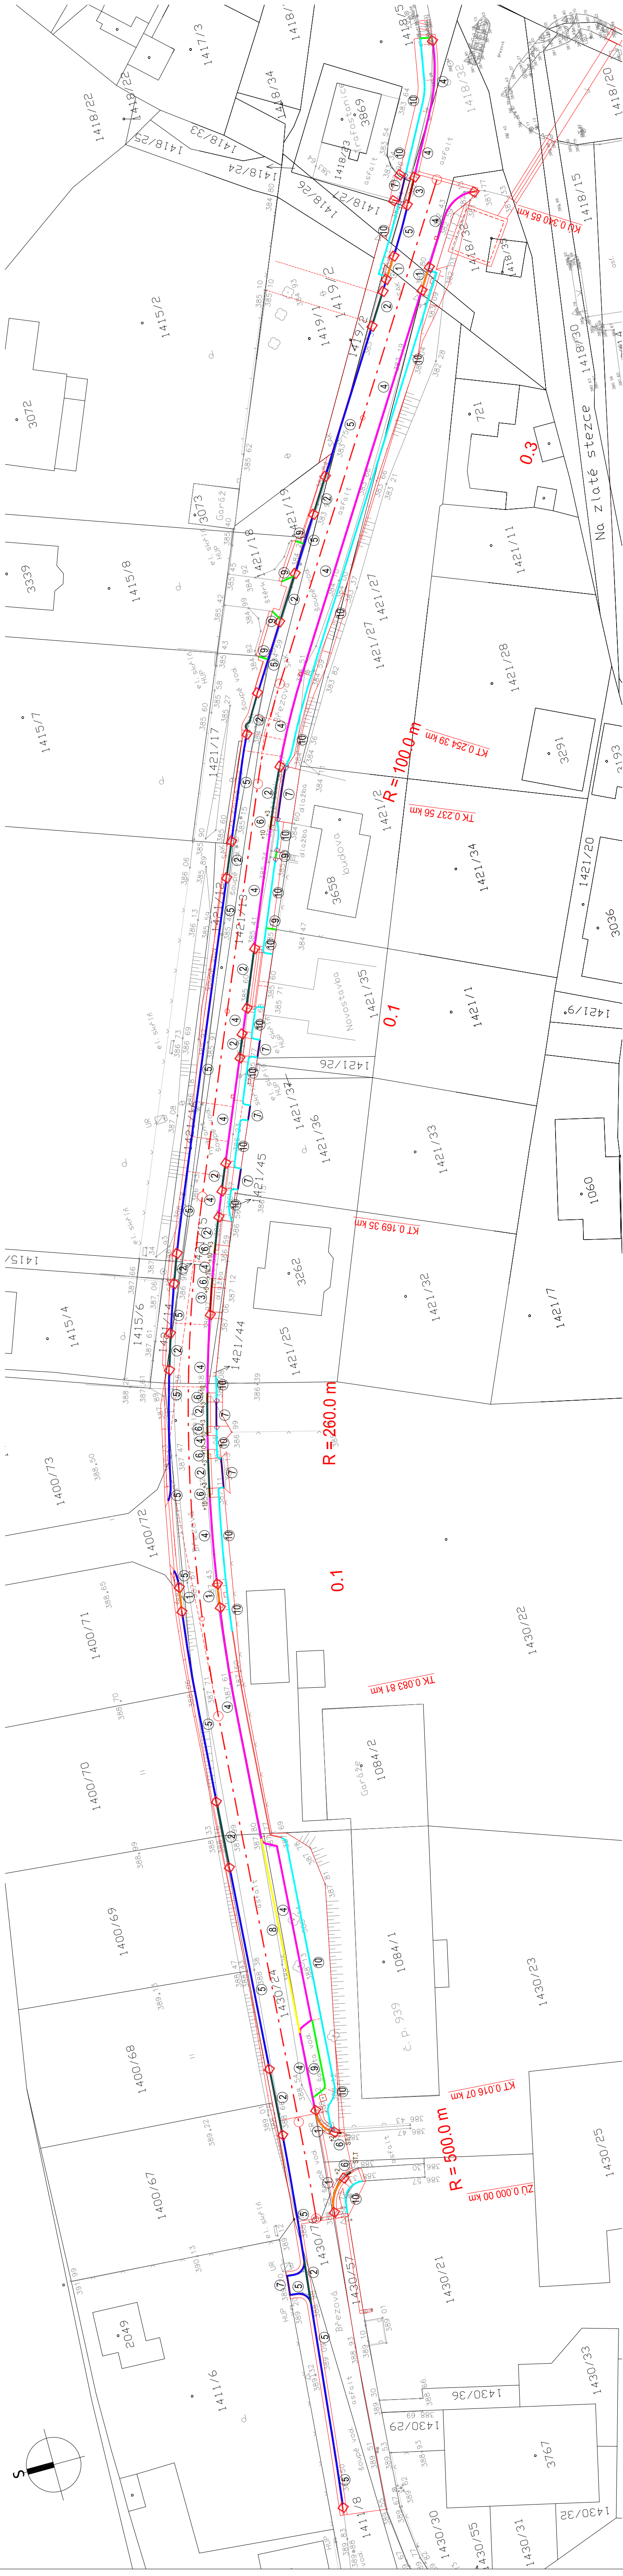


# Situace obrub

1:500

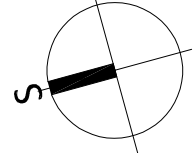

## LEGENDA

Zaměření a katastrální mapa v dané lokalitě byla provedena firmou Veidenthaler Petr - geod. Stávající inženýrské sítě byly ohrázeny od objemnatel. Před zahájením prací je nutné, aby investor požádal majitele (provozovatele) jednotlivých inž. sítí o vytyčení v terénu, aby nedošlo k jejich poškození.


LEGENDA STÁVAJÍCÍHO STAVU, GEODETICKÁ DOKUM.

Katastrální mapa


2000

Zahtevni stavajicno stavu objekta a okoli


# Typové obruby

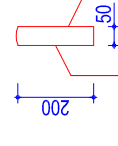


larkový betonový obrubník. 50 x 200 mm

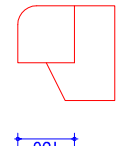

Silniční betonový obrubník 150 x 150 mm

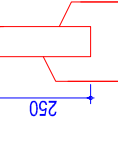

žárkový betonový obrubník 80 x 250 mm

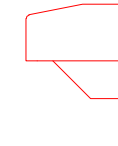

<p><b>LEGENDA:</b></p> <p>Zaměření a katastrální mapa v dané lokalitě byla provedena firmou Valentiner Petr - geodet. Stávající inženýrské sítle byly obdrženy od objednatele. Před zahájením prací je nutné, aby investor požádal majitele (provozovatele) jednotlivých inž. sítí o vyřízení v terénu, aby nedošlo k jejich poškození.</p>			<p>Sítniční betonový obrubník, 150 x 150 mm výška náslapu +2 cm</p>		<p>Parkový betonový obrubník, 80 x 250 mm výška náslapu +0 cm</p>
			<p>Sítniční betonový obrubník, 150 x 150 mm výška náslapu +3 cm</p>		<p>Parkový betonový obrubník, 80 x 250 mm výška náslapu +3 cm</p>
			<p>Sítniční betonový obrubník, 150 x 150 mm výška náslapu +5 cm</p>		<p>Parkový betonový obrubník, 50 x 200 mm výška náslapu +5 cm</p>
			<p>Sítniční betonový obrubník, 150 x 250 mm výška náslapu +10 cm</p>		<p>Parkový betonový obrubník, 50 x 200 mm výška náslapu +10 cm</p>
			<p>Sítniční betonový obrubník, 150 x 250 mm výška náslapu +15 cm</p>		<p>Vyznačení obrubníkového dílce, který tvoří rampu mezi oddělenými výškovými rozdíly obrubníků (síl. betonový obrubník)</p>
			<p>Sítniční betonový obrubník, 150 x 150 mm průměrná výška náslapu</p>		<p>Vyznačení obrubníkového dílce, který tvoří rampu mezi oddělenými výškovými rozdíly obrubníků (park. betonový obrubník) Hrana terénních úprav</p>

Výrazová:	Datum:	Autorizační razítko:	Podpis:
Výrazová:	Datum:	Autorizační razítko:	Podpis:
