



SO 07 - PŮDORYS A ŘEZ

PŮDORYS

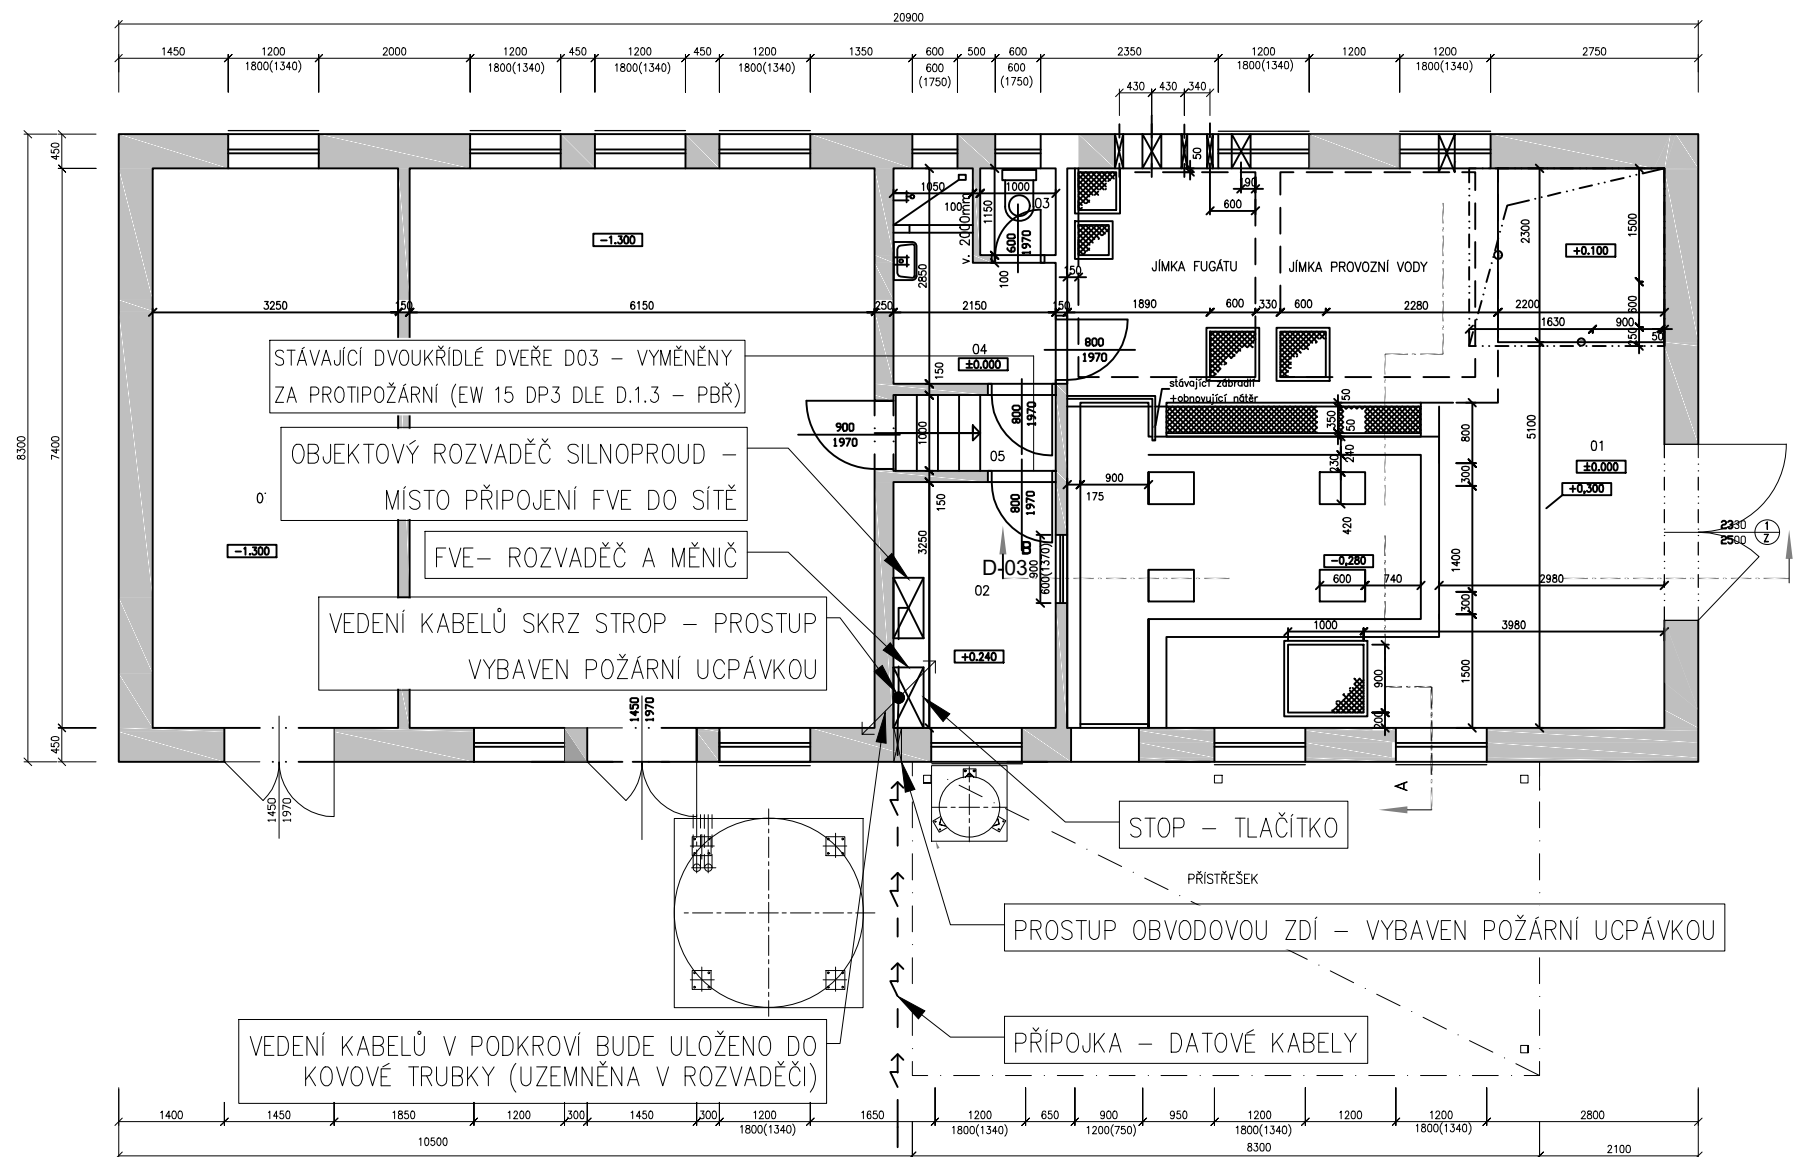


PŮDORYS STŘECHY

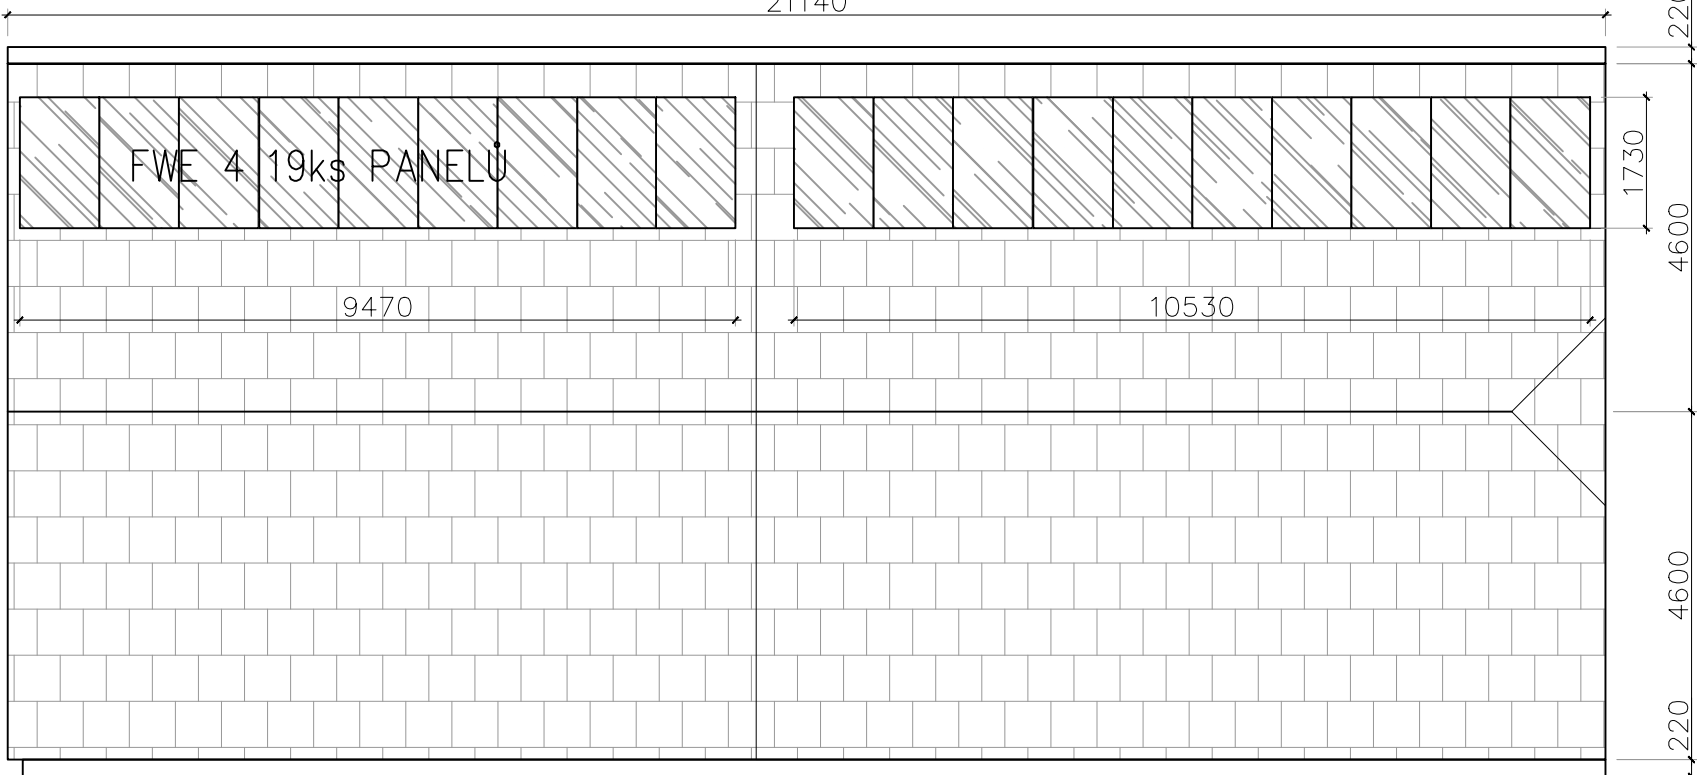


LEGENDA MÍSTNOSTÍ

ČÍSLO	NÁZEV MÍSTNOSTI	POVRCH	POKRYTÍ	ZVLÁŠTNÍ POKRYTÍ


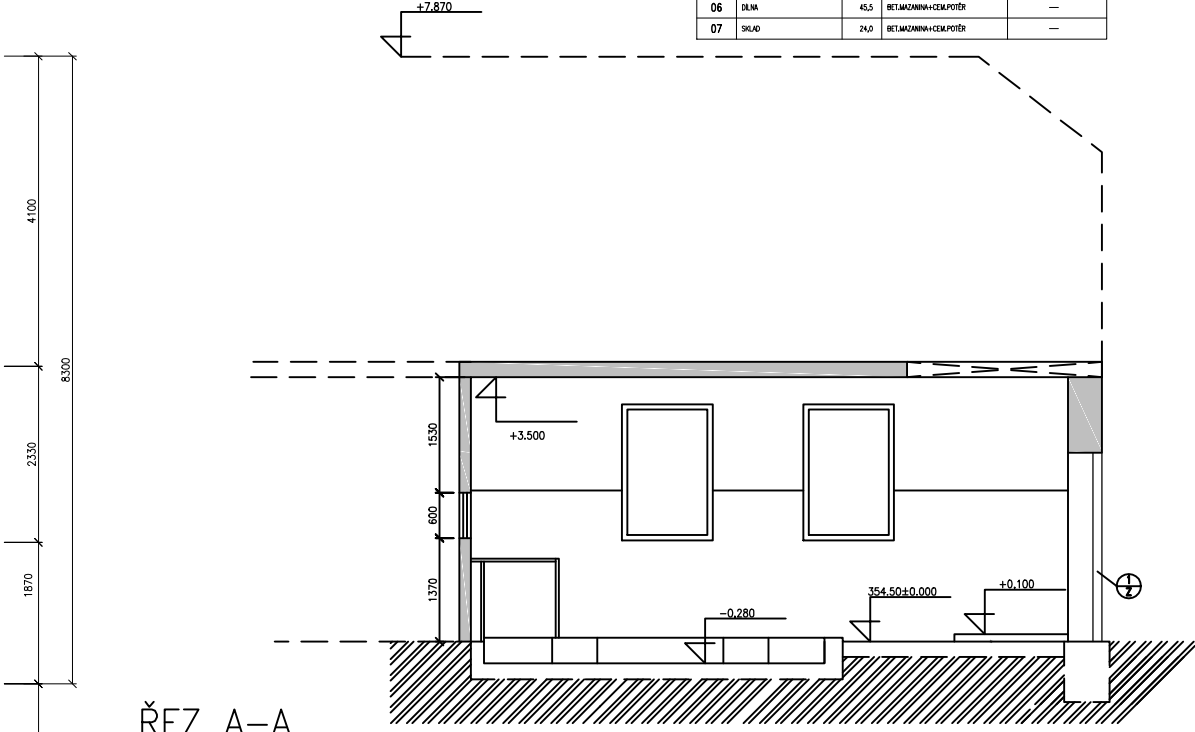

ŘEZ A-A

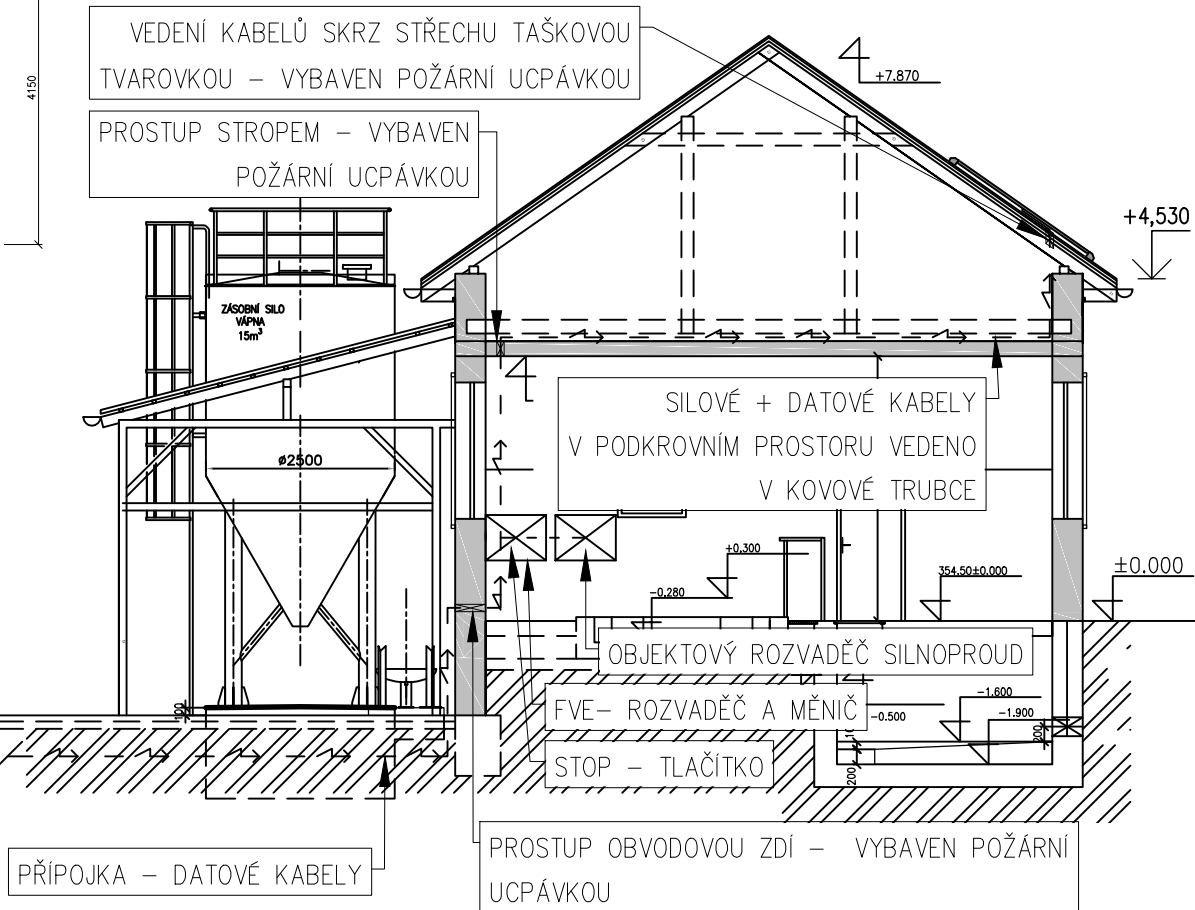

PROJEKT FOTOVOLTAICKÉ ELEKTRÁRNY V AREÁLU ČOV DOBŘÍŠ

Stavebník: Město Dobříš - ČOV	Měř.: 1:50
Vypracoval: Ing. Martin BENDA, V Sadech 678, Rožmitál p. Tř. 262 42	Dat.: 02/2023
HIP: Bc. Petr LAVIČKA, ČKAIT: 0014625, č.p. 80, Hvožďany	Č.výkr.:
PŮDORYS 1.NP A ŘEZ - SO - 07 LISOVNA KALU	D.1.1.2