



ŘEZ B-B'

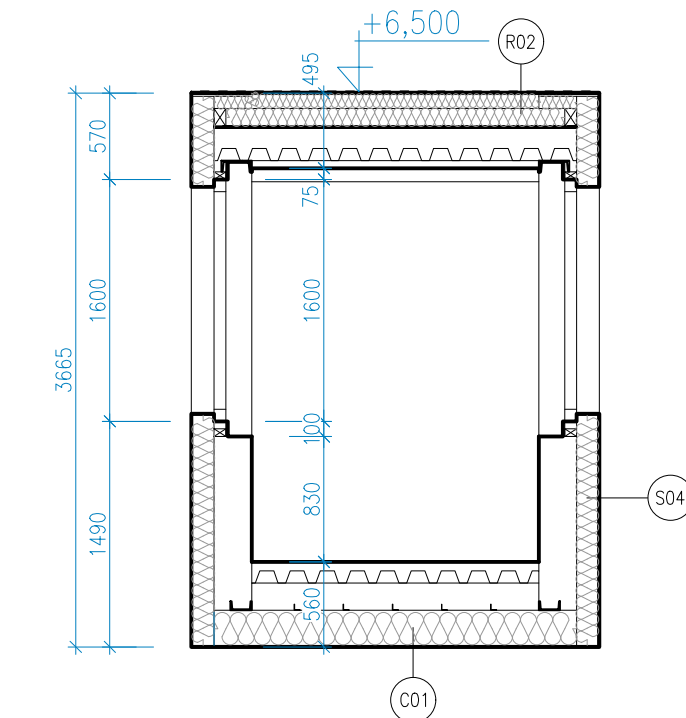

ŘEZ A-A'

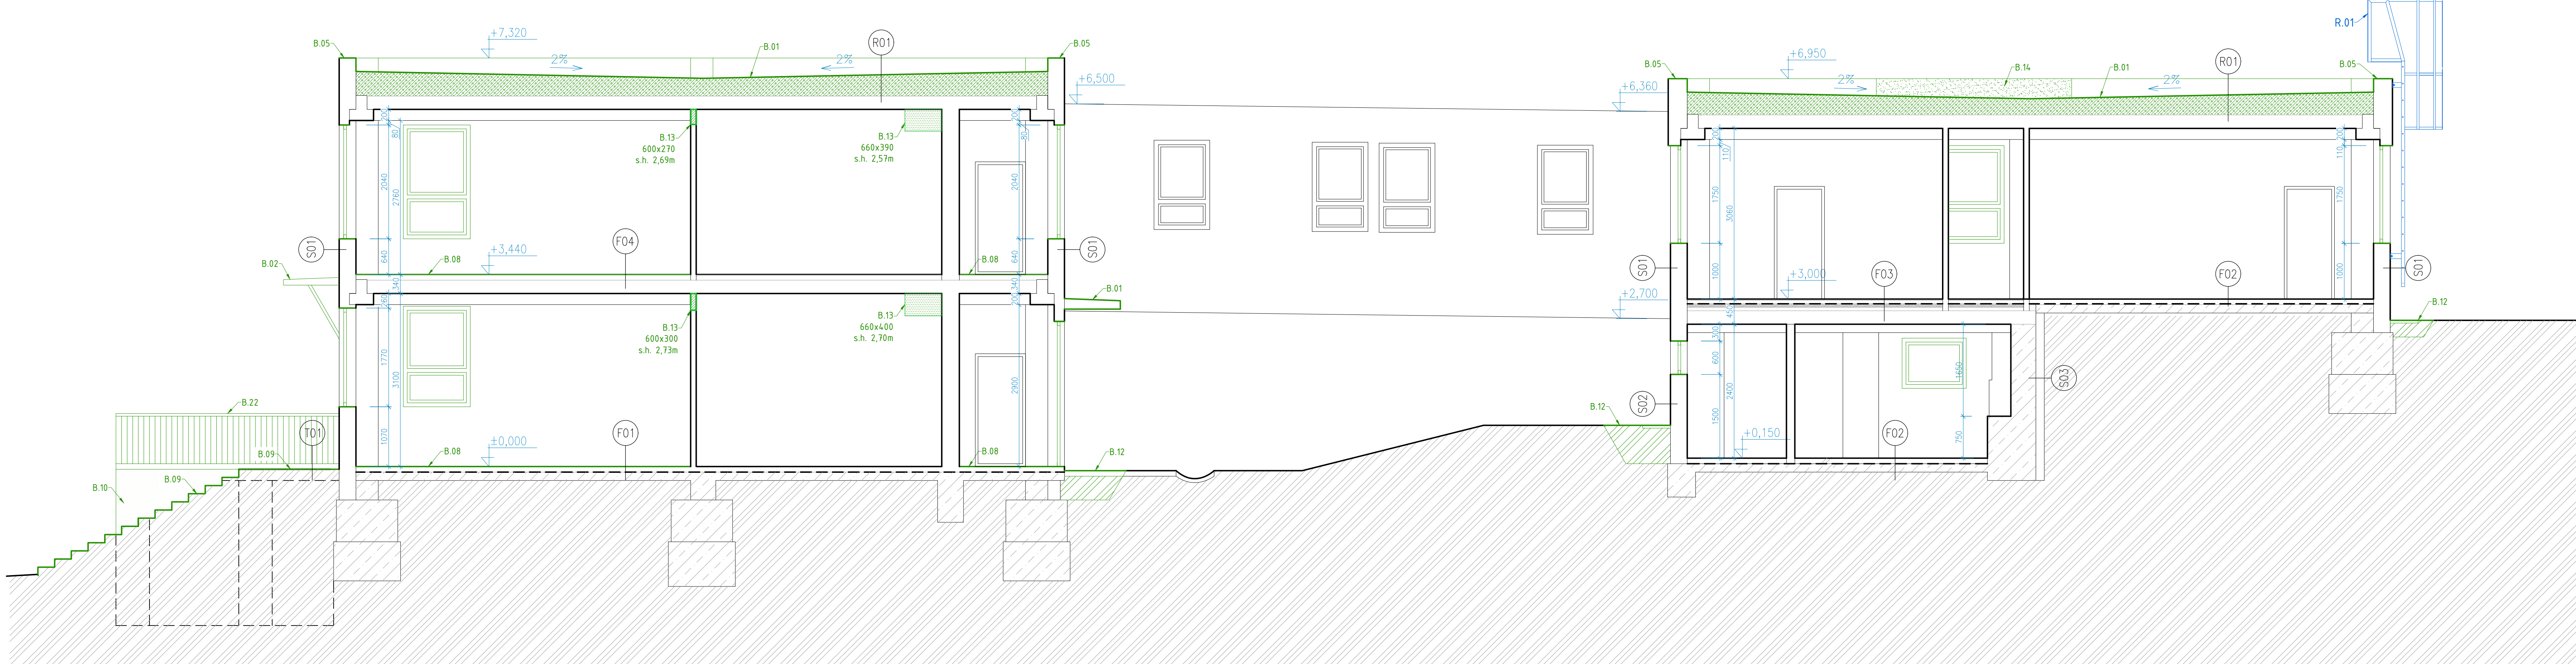

- LEGENDA KONSTRUKCÍ
- STÁVAJÍCÍ KONSTRUKCE
 - BOURANÉ KONSTRUKCE
 - REPASOVANÉ KONSTRUKCE
- LEGENDA MATERIÁLŮ
- Stávající konstrukce

- LEGENDA BOURACÍCH PRACÍ:
- B.01 – OČIŠTĚNÍ STŘÍŠKY V CELÉM ROZSAHU
 - B.02 – STŘÍŠKY BUDOVY V CELÉM ROZSAHU UBOURÁNY
 - B.03 – DEMONTÁŽ STÁVAJÍCÍHO HROMOSVODU
 - B.04 – OČIŠTĚNÍ/OBROUŠENÍ ZÁMEČNICKÝCH PRVKŮ
 - B.05 – DEMONTÁŽ KLEMPÍŘSKÝCH PRVKŮ Z FASÁDY – STŘEŠNÍ SVODY, ŽLABY, VENKOVNÍ PARAPETY
 - B.06 – DEMONTÁŽ OSTATNÍCH PRVKŮ Z FASÁDY
 - B.07 – OČIŠTĚNÍ KERAMICKÉHO SOKLU
 - B.08 – OČIŠTĚNÍ NÁSLAPNÉ VRSTVY VE VYZNAČENÝCH MÍSTNECH
 - B.09 – OČIŠTĚNÍ PODLAHOVÉHO SOUVRSTVÍ AŽ NA NOSNOU VRSTVU VENKOVNÍ TERASY
 - B.10 – OTLUČENÍ OMÍTKY NA NOSNÉ ZDIVO
 - B.11 – VYBOURÁNÍ OBVODOVÉHO ZDIVA PRO UMÍSTĚNÍ NOVOHO OKNA A PŘEKLADU
 - B.12 – VÝKOPY
 - B.13 – PROSTUPY PRO VZT
 - B.14 – UBOURÁNÍ VÝVÝŠNĚ ČÁSTI (NEZNÁMÁ SKLADBA)
 - B.15 – OČIŠTĚNÍ VÝVÝŠNĚ NAD ROVINOU NOSNÉ VRSTVY STŘEŠNÍHO PLÁŠTĚ. OVĚŘENÍ JEJICH FUNKČNOSTI
 - B.16 – TRVALÉ UBOURÁNÍ VÝVÝŠNĚ A OČIŠTĚNÍ LOKÁLNÍCH JEDNOTEK
 - B.17 – OČIŠTĚNÍ GARNÝŽE
 - B.18 – OČIŠTĚNÍ STÁVAJÍCÍCH ROZVODŮ VZT
 - B.19 – OČIŠTĚNÍ STÁVAJÍCÍ SKLADBY PODLAHY PRO KOTVENÍ VZT JEDNOTKY SKRZ PANEL
 - B.20 – OČIŠTĚNÍ STÁVAJÍCÍ SKLADBY STŘEŠNÍ KONSTRUKCE PRO KOTVENÍ VZT JEDNOTKY SKRZ PANEL
 - B.21 – OČIŠTĚNÍ STÁVAJÍCÍHO JÍDELNÍHO VÝTAHU
 - B.22 – OČIŠTĚNÍ STÁVAJÍCÍHO ZÁBRADÍ NA TERASE
 - R.01 – DOČASNÁ DEMONTÁŽ A USKLADNĚNÍ OCELOVÉHO ŽEBŘÍKU
 - R.02 – DOČASNÁ DEMONTÁŽ A ÚPRAVA PLOTOVÉHO POLE
 - R.03 – ÚPRAVA ZÁBRADÍ V RAMCI PROVÁDĚNÍ TEPELNÉHO IZOLANTU

– SKLADBY KONSTRUKCÍ JSOU URČENY NA ZÁKLADĚ PODKLADŮ OD INVESTORA (PŮVODNÍ PROJEKTOVÉ DOKUMENTACE) A ODBORNÝM ODHADEM NA ZÁKLADĚ PROHLÍDKY OBJEKTU. SKUTEČNÉ SKLADBY SE MOHOU LIŠIT.)

HLAVNÍ PROJEKTANT: ENERGY BENEFIT centre Energy Benefit Centre a.s. Kienrova 438/3, 162 00 Praha 6 tel: +420 220 003 300 e-mail: kontakt@energy-benefit.cz internet: www.energy-benefit.cz		Hlavní projektant: Ing. Marek Hrabčák Zástupce hlavního projektanta: Bc. Anna Tušová, Ing. Dominika Müllerová Hlavní architekt:	
ZPRACOVATEL ČÁSTI: ENERGY BENEFIT centre		Výpracoval: Bc. Anna Tušová, Ing. Dominika Müllerová Ing. Marek Hrabčák	
STAVEBNÍK: Město Dobříš Mírové náměstí 119, 263 01 Dobříš		Zakázková číslo: 240028	
PROJEKT: Snížení energetické náročnosti 5. MŠ Dobříš		Datum: 02/2025	
MÍSTO STAVBY: Jelábková 613, 263 01 Dobříš, parc.č.st.2238, k.ú. Dobříš (627968)		Stupeň: DPS	
OBJEKT: 1.2.0.4.1_5.MŠ - UČEBNOVÝ A HOSPODÁŘSKÝ PAVILON		Mřítko: 1 : 50	
ČÁST, PROFESÍ: D.1.1 ARCHITEKTONICKO - STAVEBNÍ ŘEŠENÍ			
VÝKRES: ŘEZ AA - STÁVAJÍCÍ STAV			
ID PROJEKTU, STUPEŇ, OBJEKT, ID PROFESÍ, PROFESÍ, ČÍSLO, OBSAH: MŠDOB_DPS_1.2.0.4.1_5.MŠ_D.1.1.2.2.1_ŘEZ AA - SS			