


# Koordinální situační výkres 1:500

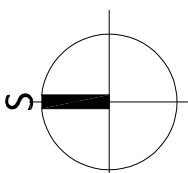


LEGENDA:	
	Silniční betonový obrubník 150 x 250 a 150 x 150 mm
	Parkový betonový obrubník 100 x 250 mm
	Parkový betonový obrubník 50 x 200 mm
	Vodorovné dopravní značení

LEGENDA STÁVAJÍCÍCH INŽENÝRSKÝCH SÍTÍ:	
	Silnoproud NN
	Silnoproud VN
	Veřejné osvětlení
	Slaboproud
	Plynovod
	Kanalizace
	Vodovod
	Teplovod

LEGENDA RUŠENÝCH INŽENÝRSKÝCH SÍTÍ:	
	Rušený sloup VO
	Rušené kabelové vedení

LEGENDA NOVÝCH INŽENÝRSKÝCH SÍTÍ:	
	Nové kabelové vedení VO 1-CYKY(U) 4*16 mm <sup>2</sup>
	Chránička kabelového vedení
	Nové sloupy VO
	Chránička slaboproudého kabelu Cetin

LEGENDA STÁVAJÍCÍHO STAVU, GEODETICKÁ DOKUM.	
	Katastrální mapa
	Zaměření stávajícího stavu objektu a okolí
	Geodetické značky z digitálního zaměření

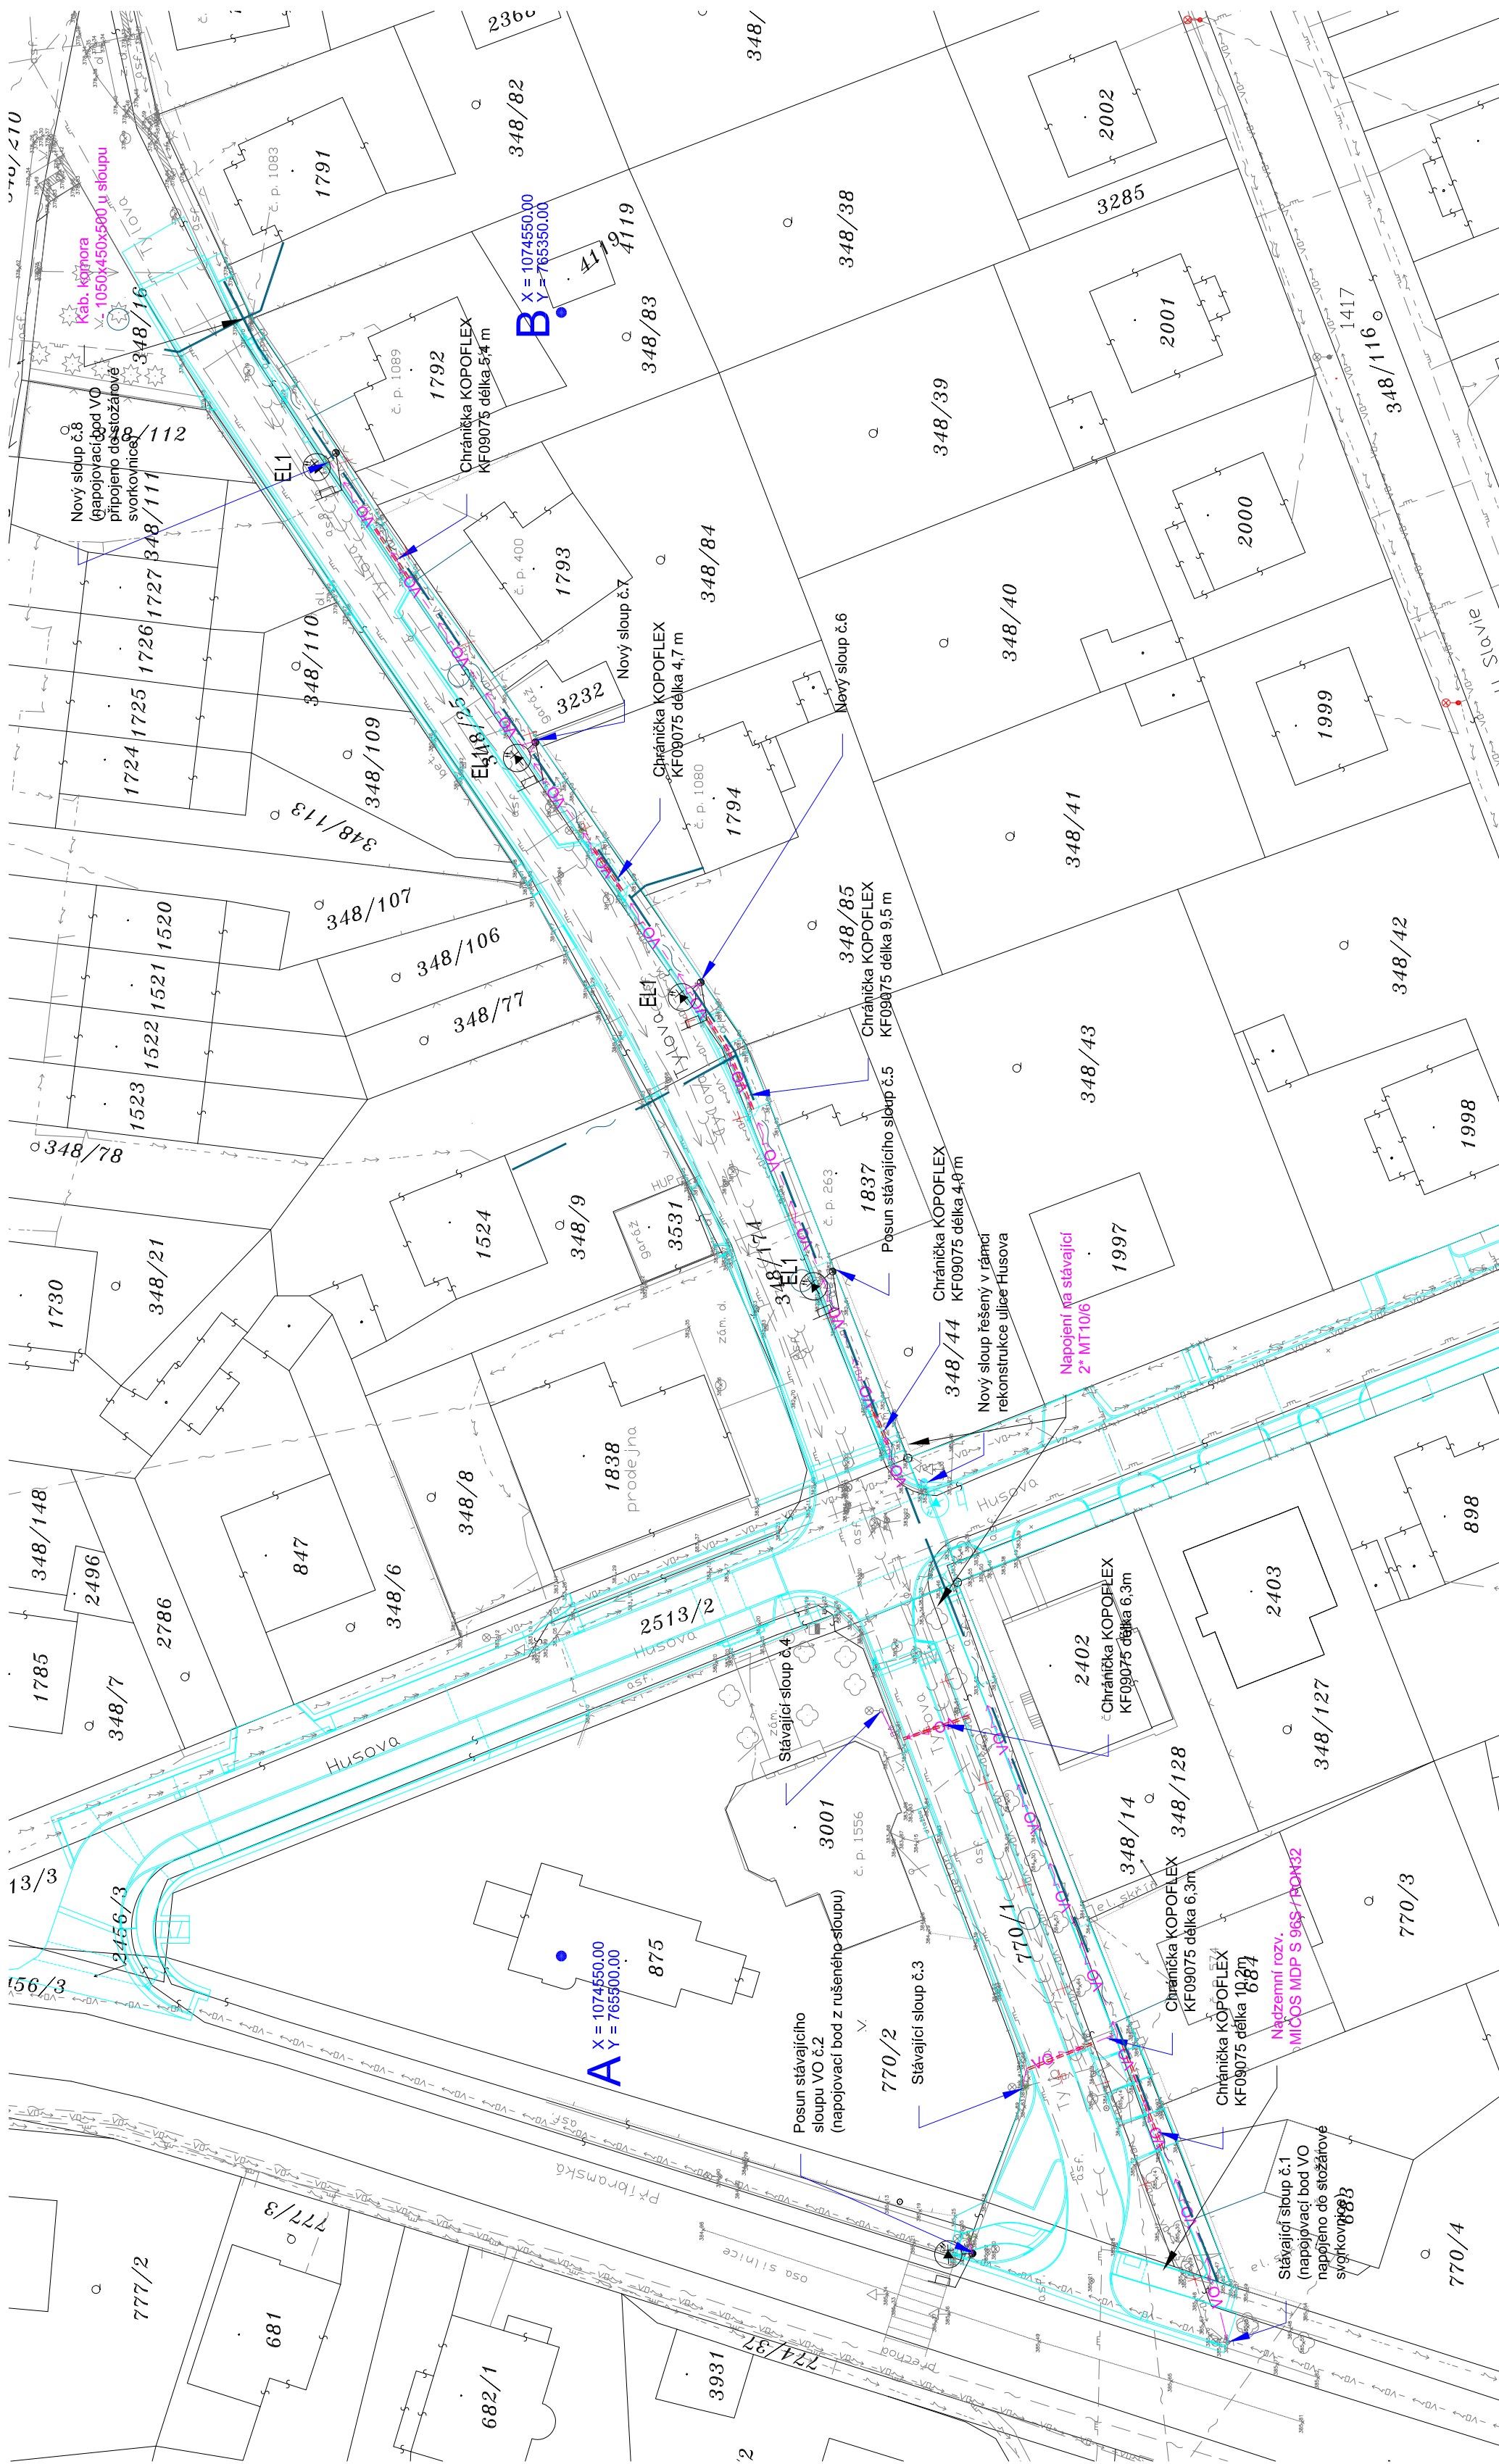

## LEGENDA:

Zaměření a katastrální mapa v dané lokalitě byla provedena firmou Veidenthaler Petr - geodet. Pro zpracování PD byly také použity podklady DTM obdržené od objednatele. Jedná se o místa, kde nebylo provedeno zaměření. Stávající inženýrské sítě byly obdrženy od objednatele a od jednotlivých správců sítí. Před zahájením prací je nutné, aby investor požádal majitele (provozovatele) jednotlivých inž. sítí o vytyčení v terénu, aby nedošlo k jejich poškození.

Změna: Popis:	Vypracoval:	Datum:	Automační razisk:	Paré:
Schéma:		Alce:		
		REKONSTRUKCE ULICE TYLOVA		
Stupeň PD:	DUS Dokumentace pro územní souhlas	Objednatel / Investor: Město Dobříš Mírově náměstí 119 283 01 Dobříš tel.: +420 316 533 311 fax: +420 316 533 312 www: mesto Dobris.cz		
Pobíhajs:	Souradnicový systém S-JTSK	Generální projektant: <b>DOPAS s.r.o.</b> Machova 484/3 150 00 Praha 5 - Košatce tel.: +420 221 645 724 fax: +420 221 645 724 www: dopas.cz		
		Datum: 02/2024		
		Hlavní inženýr projektu: Ing. Václav Juppá		
		Datum: 02/2024		
		Zodpovědný projektant: Ing. Václav Juppá		
		Kontrola:		
		Ing. Vladimír Černý		
		Datum:		
		02/2024		
		Měřítko:		
		1:500		
		Formát:		
		4 x A4		
		Č. výkresu:		
		C.3		